


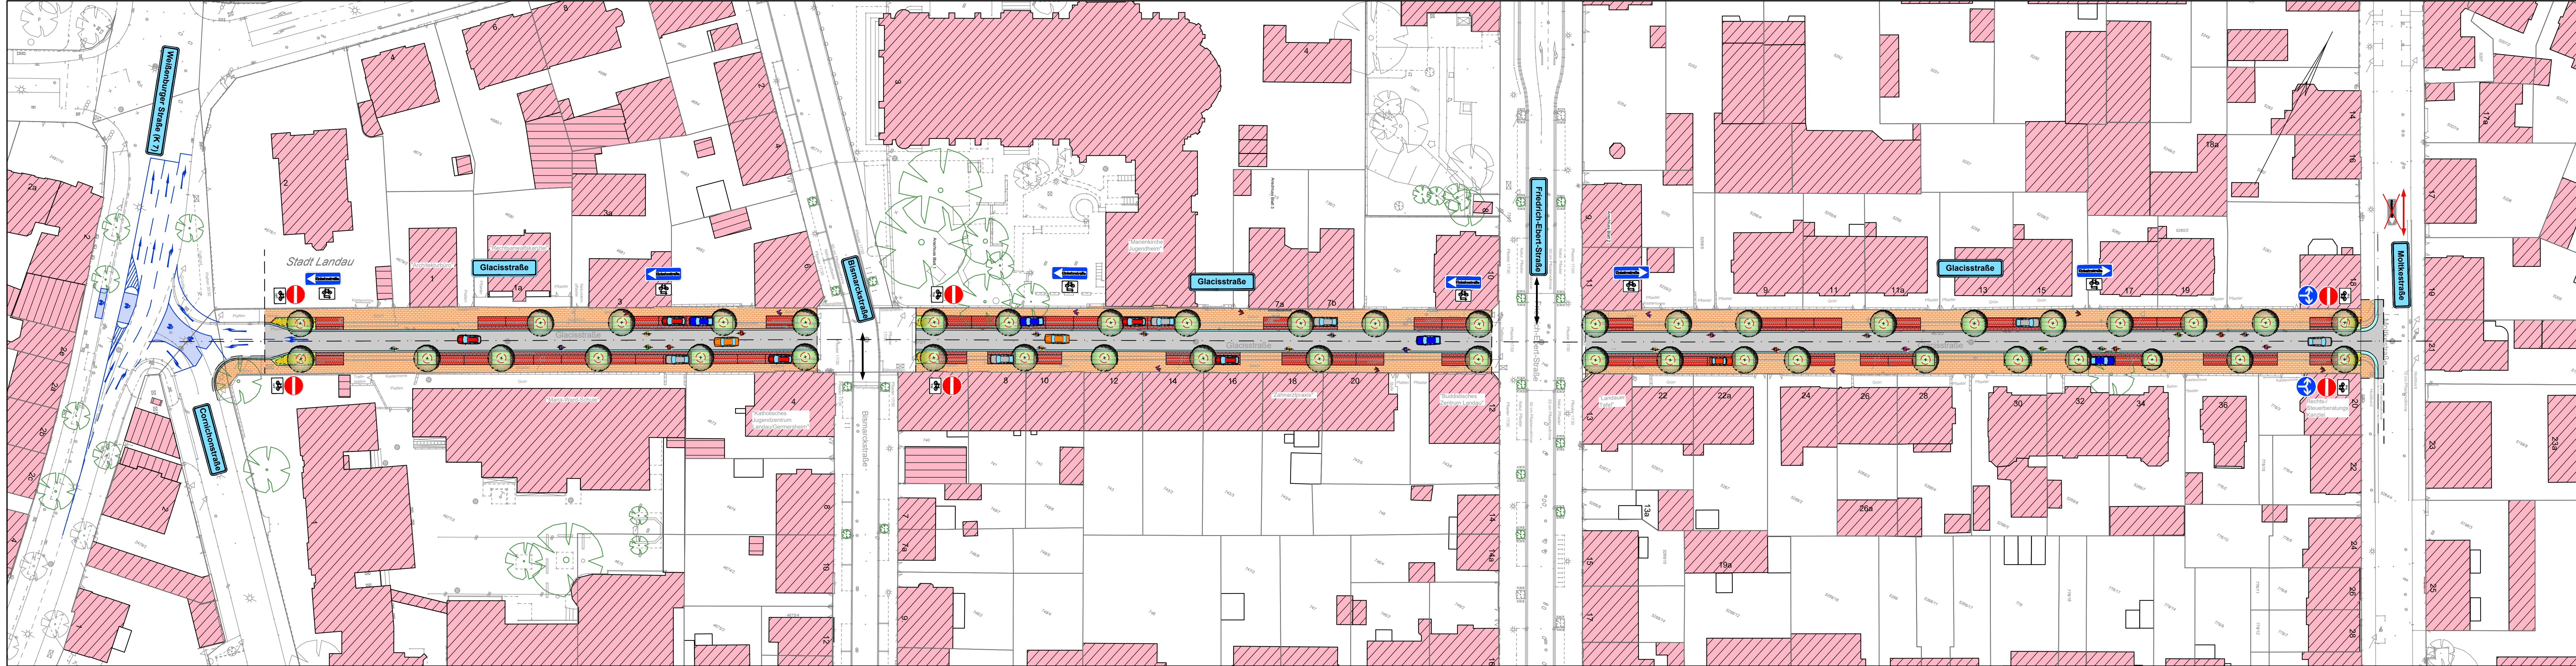

LEGENDE

Technische Planung

	Bankett		Baumstandort mit Wurzelschutz-Maßnahme
	Fahrbahn mit Achse, Asphalt		Strauch, blühend
	Rinne		
	Parkfläche, Natursteinpflaster		
	Gehweg, Betonsteinpflaster		
	Grünfläche		
	Sicherheitstrennstreifen, Betonsteinpflaster		

Planung Stadt Landau, Stand 28.01.2020

Markierung

Entwurfsbearbeitung:
SCHÖNHOFEN Ingenieure
Hertelsbrunnenring 5
67657 Kaiserslautern
Tel.: 06 31 / 3 41 24 - 0
Fax: 06 31 / 4 37 45
E-Mail: info@si-kl.de

Projekt-Nr.: 2021_043

Datum	Name
Sep. 2022	Berg
gezeichnet:	Sep. 2022
geprüft:	Sep. 2022

VORPLANUNG

Stadt Landau

Anlage: 5

Blatt-Nr.: 1

Lageplan

Maßstab: 1 : 500

Ausbau der Glacisstraße in Landau

aufgestellt: