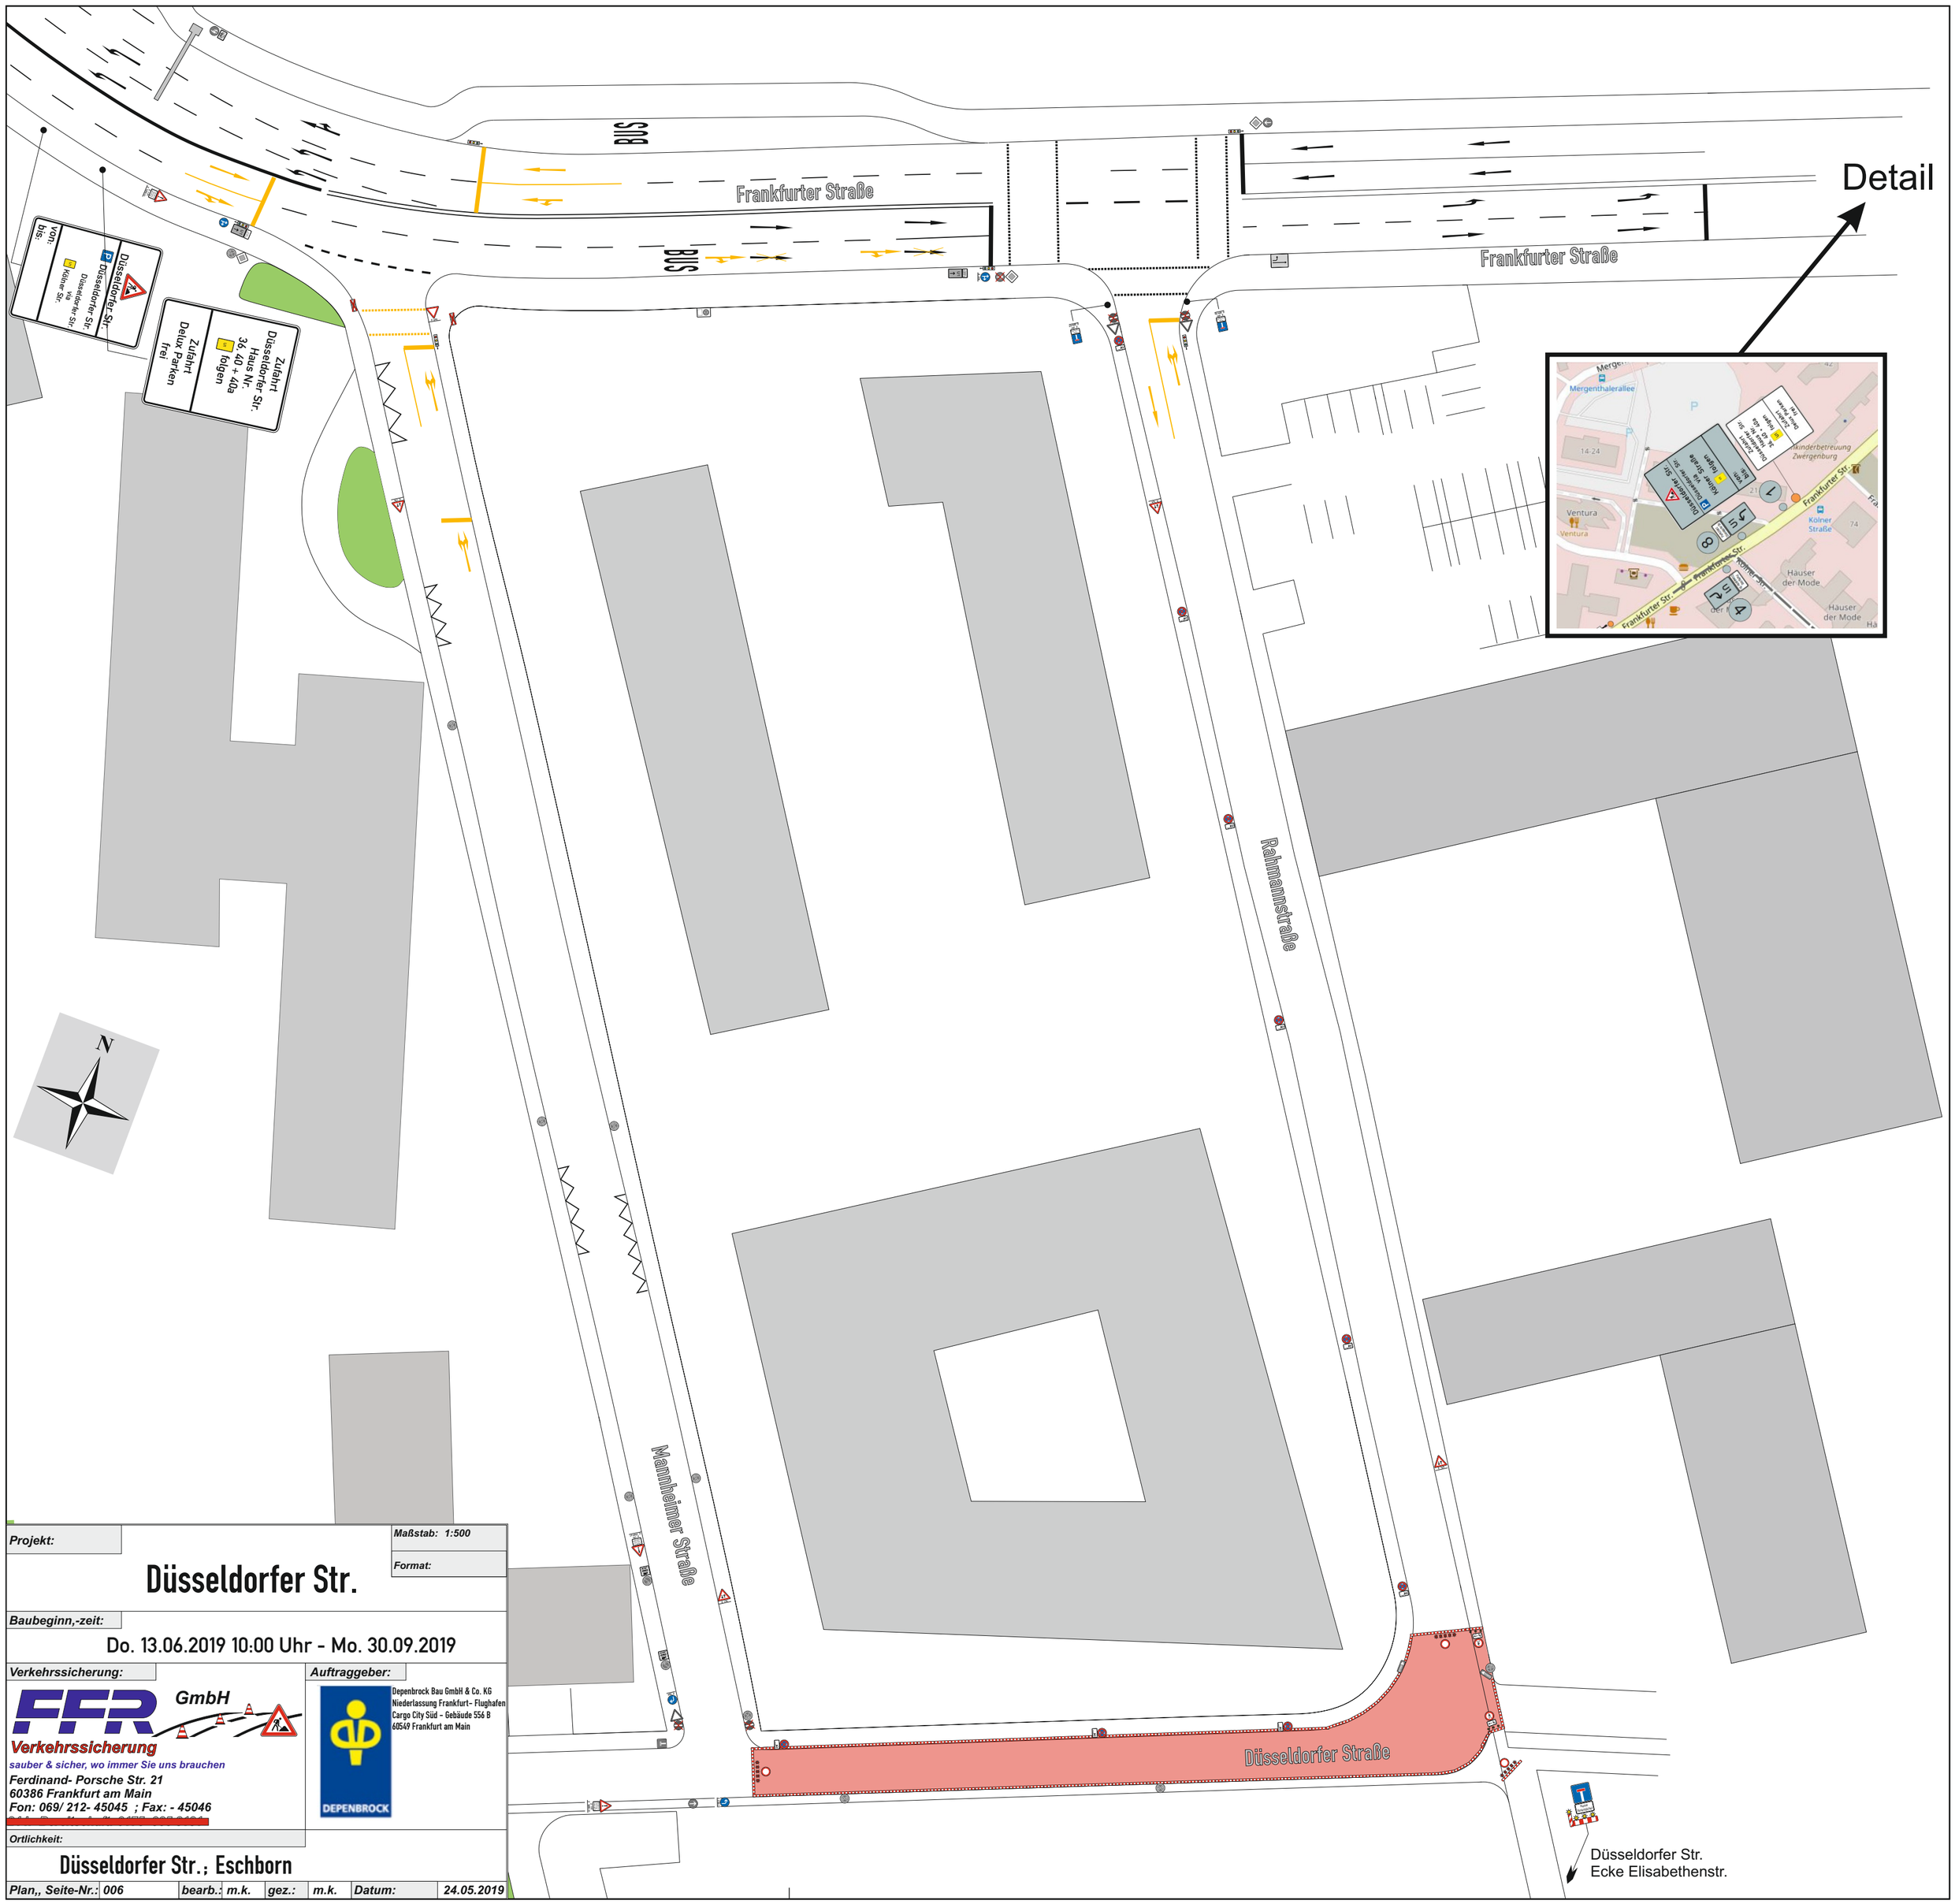

Projekt:	Düsseldorfer Str.	Maßstab: 1:500	Format:
Baubeginn,-zeit:	Do. 13.06.2019 10:00 Uhr - Mo. 30.09.2019		
Verkehrssicherung:	FFR GmbH Verkehrssicherung sauber & sicher, wo immer Sie uns brauchen Ferdinand- Porsche Str. 21 60386 Frankfurt am Main Fon: 069/ 212- 45045 ; Fax: - 45046	Auftraggeber:	Depenbrock Bau GmbH & Co. KG Niederlassung Frankfurt– Flughafen Cargo City Süd – Gebäude 556 B 60549 Frankfurt am Main DEPENBROCK
Ortlichkeit:	Düsseldorfer Str.; Eschborn		

Plan,, Seite-Nr.:	006	bearb.:	m.k.	gez.:	m.k.	Datum:	24.05.2019