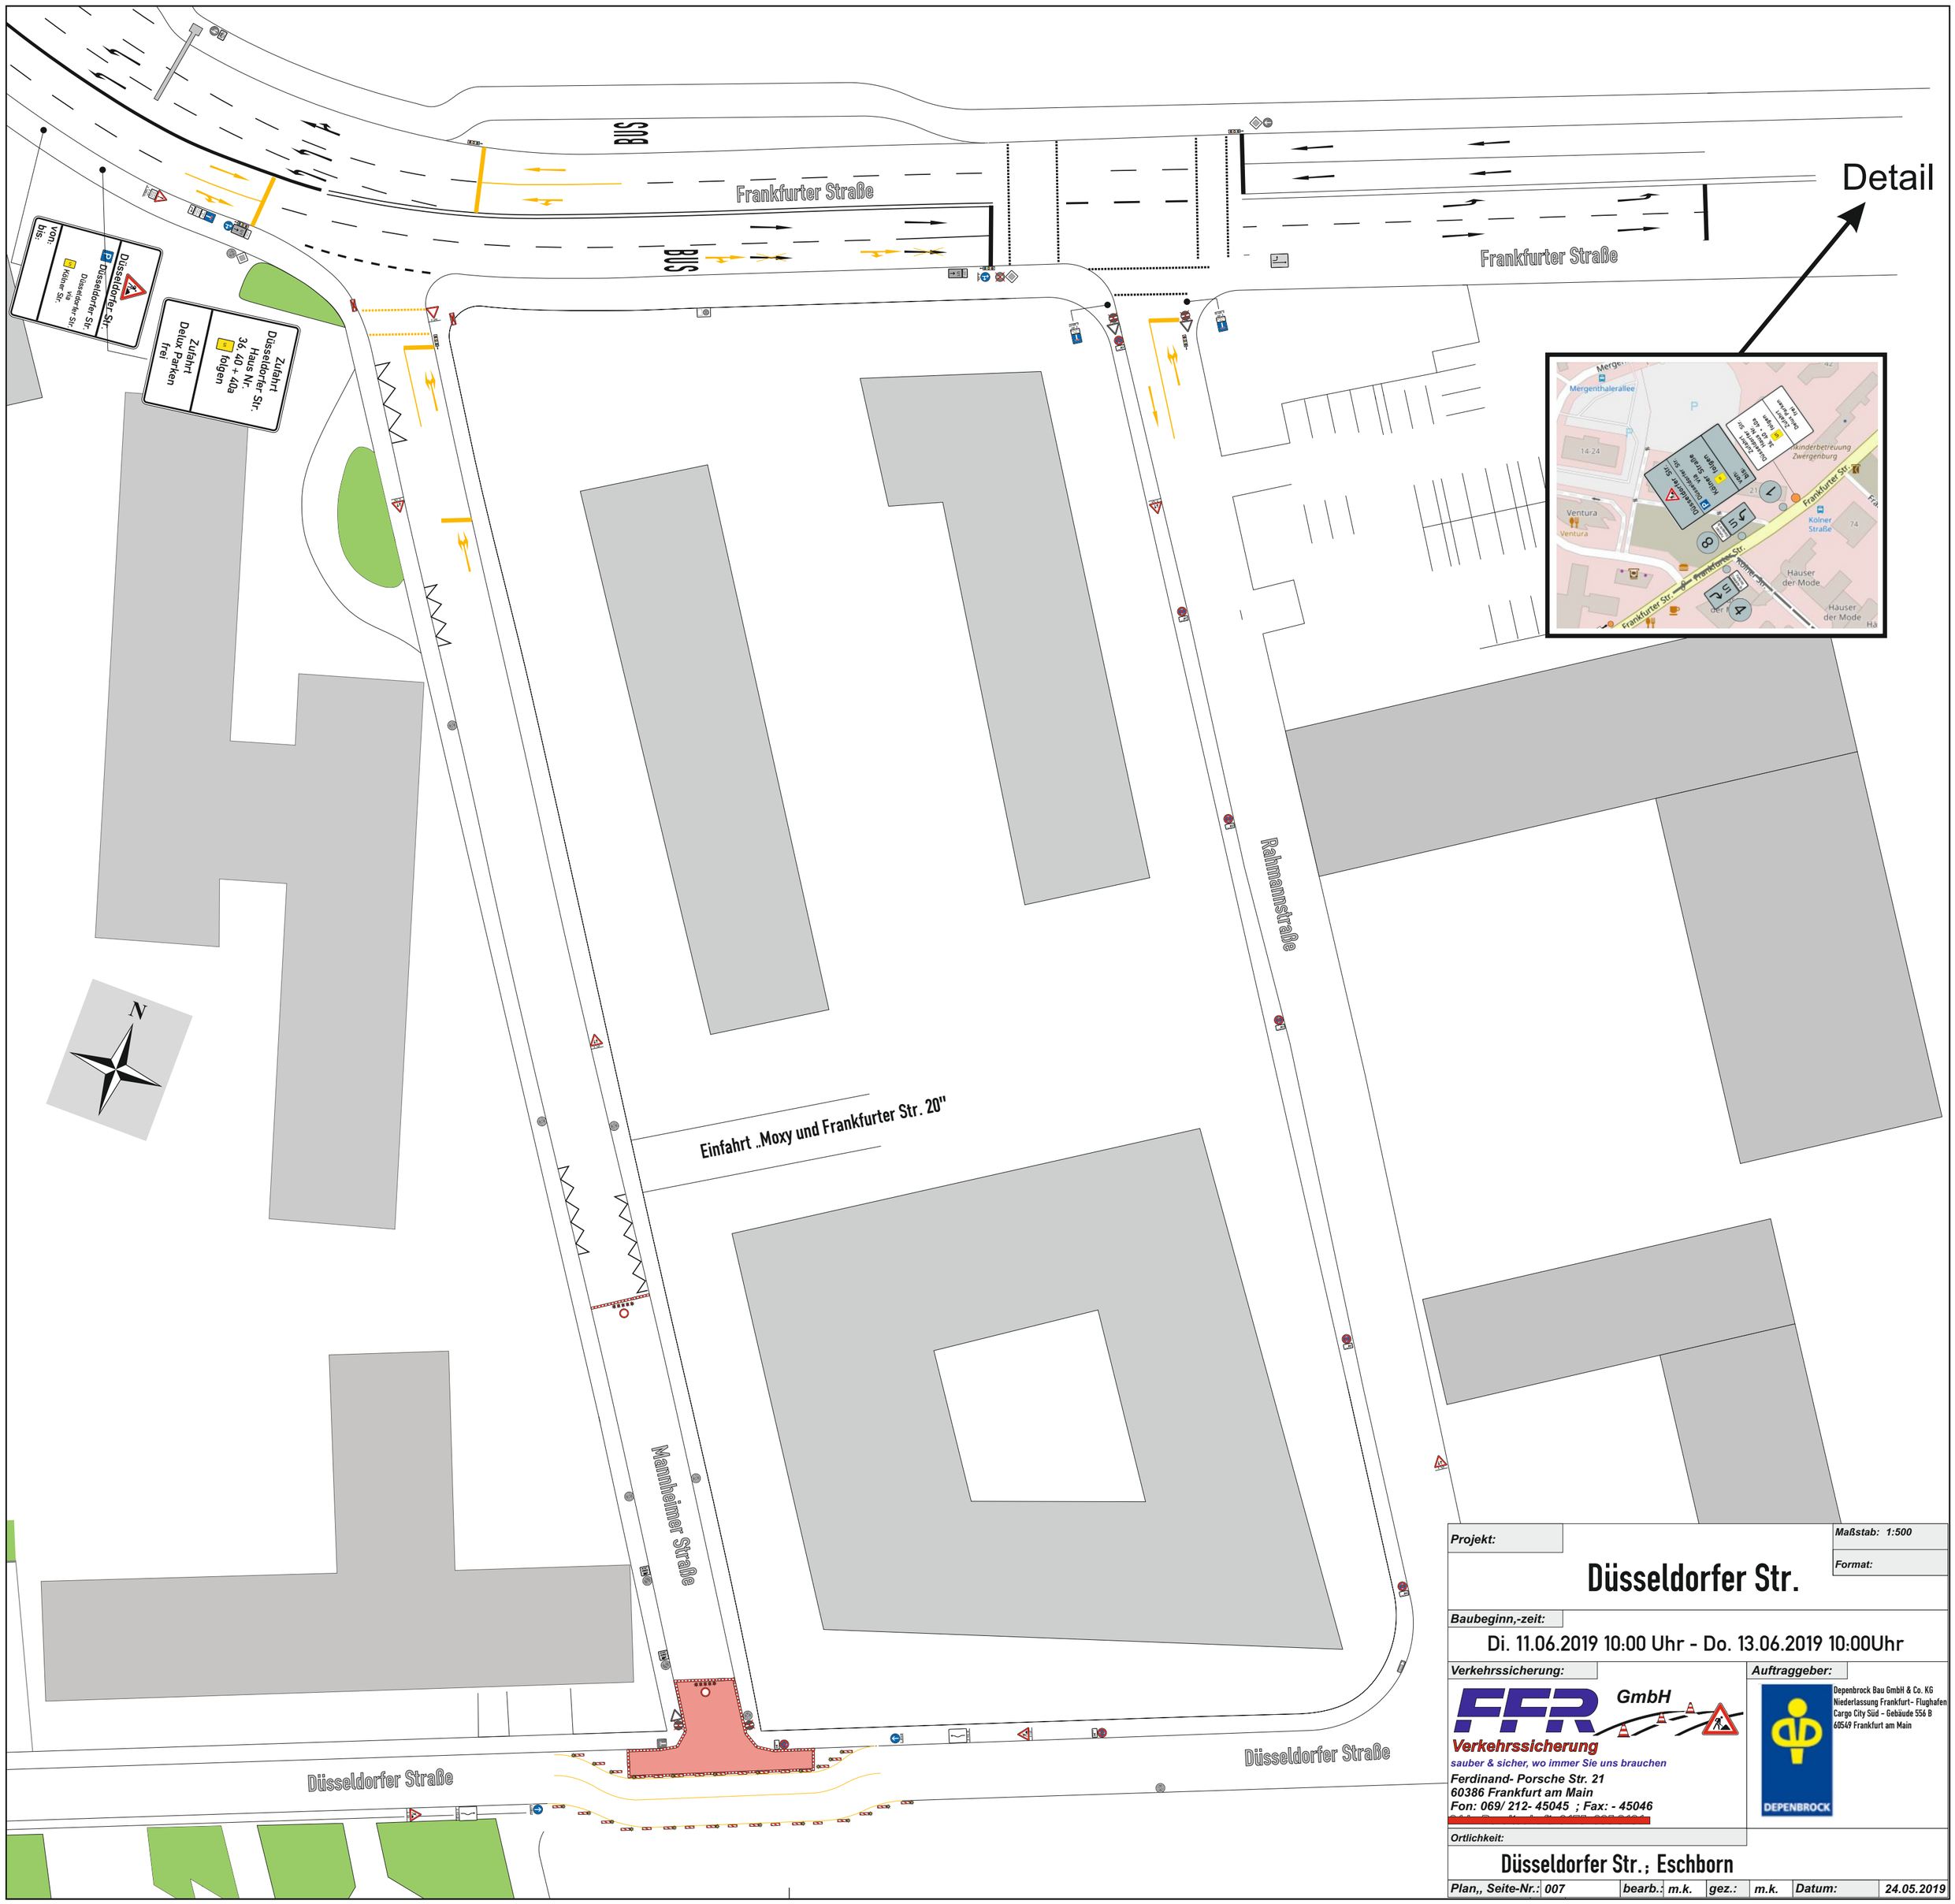

Projekt:	Düsseldorfer Str.		Maßstab: 1:500 Format:
Baubeginn,-zeit:	Di. 11.06.2019 10:00 Uhr - Do. 13.06.2019 10:00Uhr		
Verkehrssicherung:	FFR GmbH Verkehrssicherung sauber & sicher, wo immer Sie uns brauchen Ferdinand- Porsche Str. 21 60386 Frankfurt am Main Fon: 069/ 212- 45045 ; Fax: - 45046	Auftraggeber:	Depenbrock Bau GmbH & Co. KG Niederlassung Frankfurt- Flughafen Cargo City Süd - Gebäude 556 B 60549 Frankfurt am Main DEPENBROCK
Ortlichkeit:	Düsseldorfer Str.; Eschborn		

Plan,, Seite-Nr.:	007	bearb.:	m.k.	gez.:	m.k.	Datum:	24.05.2019