Grünentwicklungskonzept Rüdesheim am Rhein

Aufwertungsmaßnahmen und Handlungsempfehlungen

LEBENSART IN RHEINKULTUR
RÜDESHEIM AM RHEIN

DLA
DIE LANDSCHAFTSARCHITEKTEN.
STADTPLANER UND INGENIEURE.
Bittkau - Bartfelder - PartG mbB

GRÜNENTWICKLUNGSKONZEPT RÜDESHEIM

GESAMTKONZEPT

DLA
DIE LANDSCHAFTSARCHITEKTEN.
STADTPLANER UND INGENIEURE.
Bittkau - Bartfelder - PartG mbB

FUNKTIONSPROGRAMM

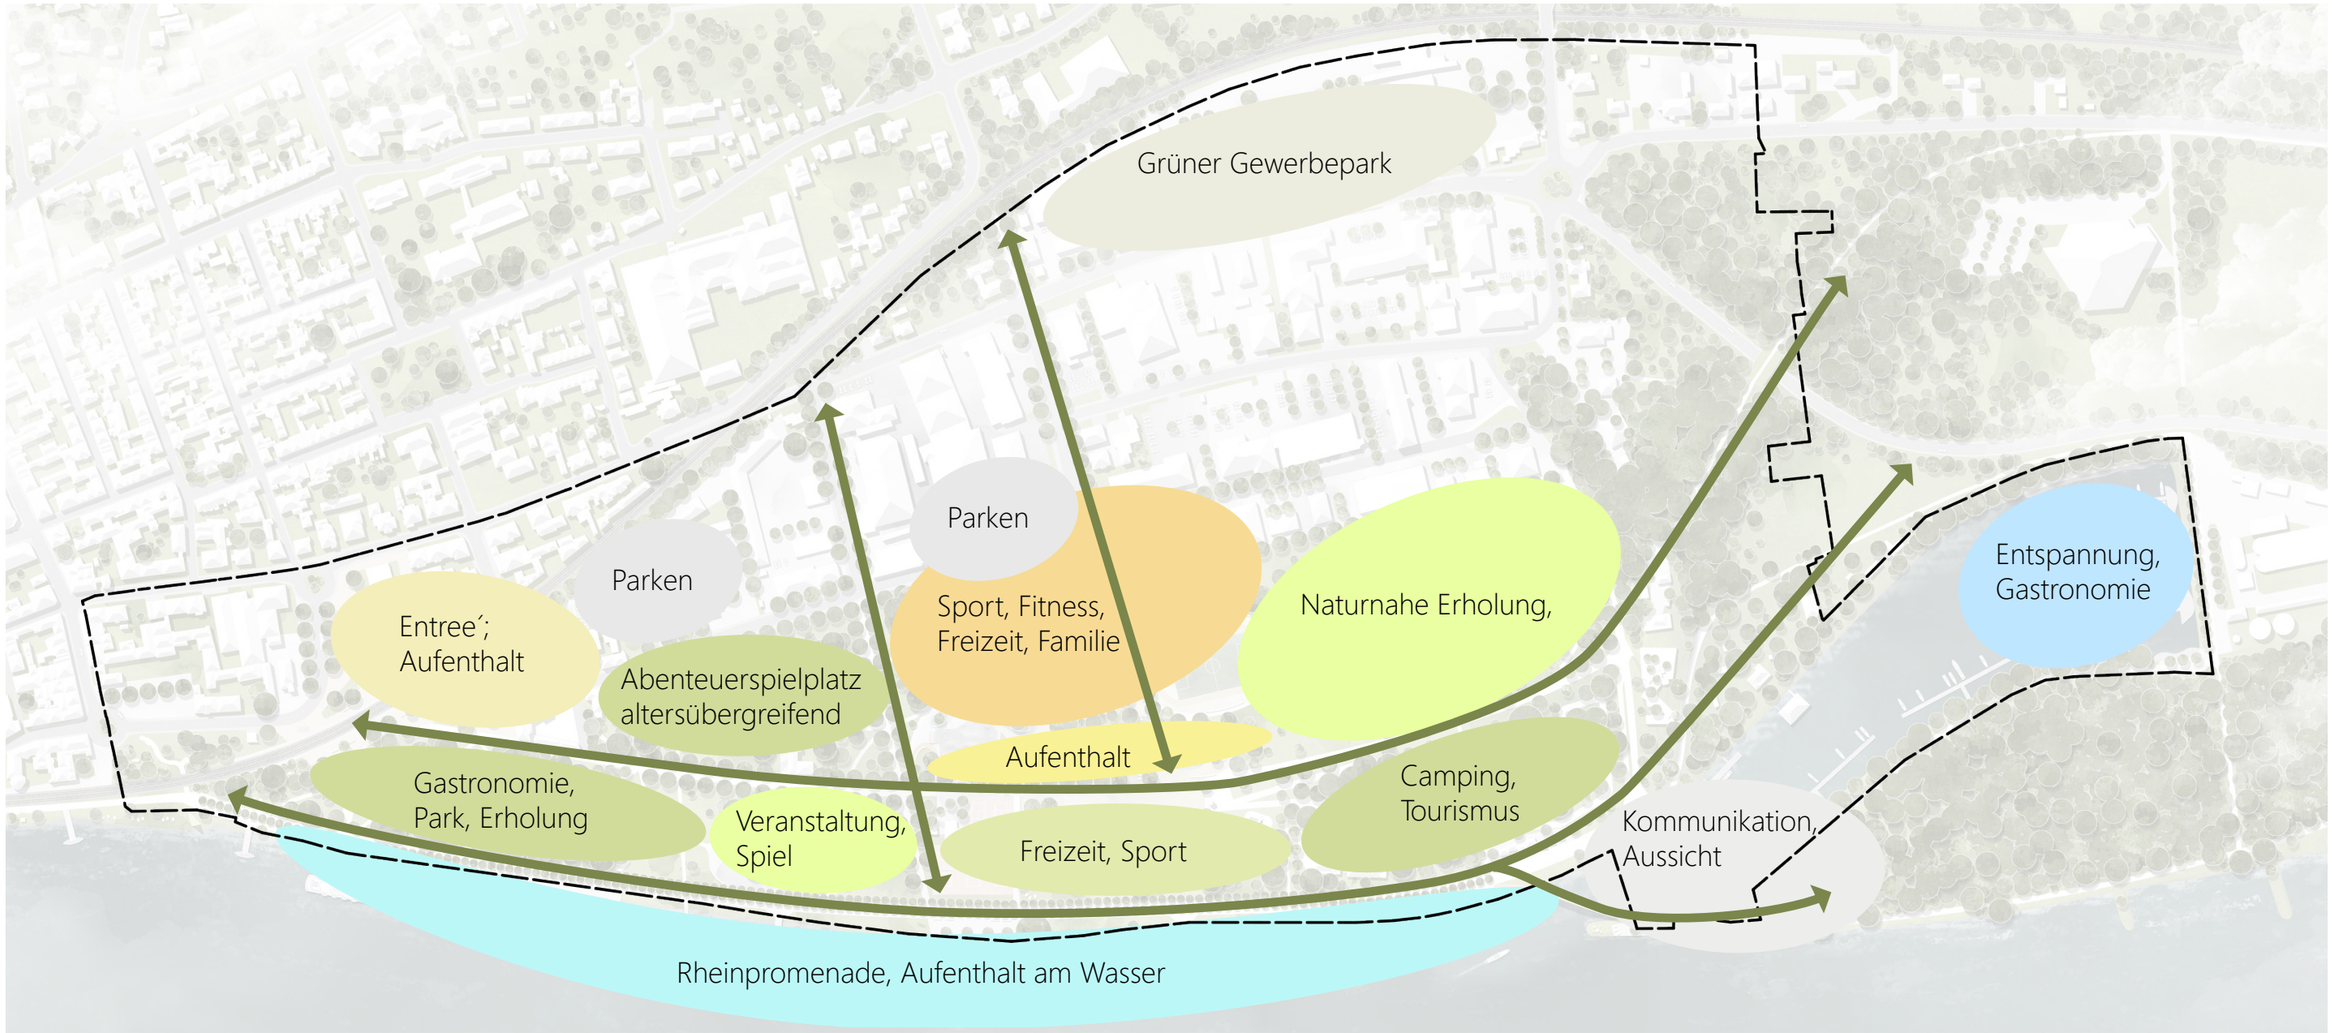

Funktionsprogramm + Hauptverbindungen

DLA
DIE LANDSCHAFTSARCHITEKTEN.
STADTPLANER UND INGENIEURE.
Bittkau - Bartfelder - PartG mbB

VERKEHRSKONZEPT

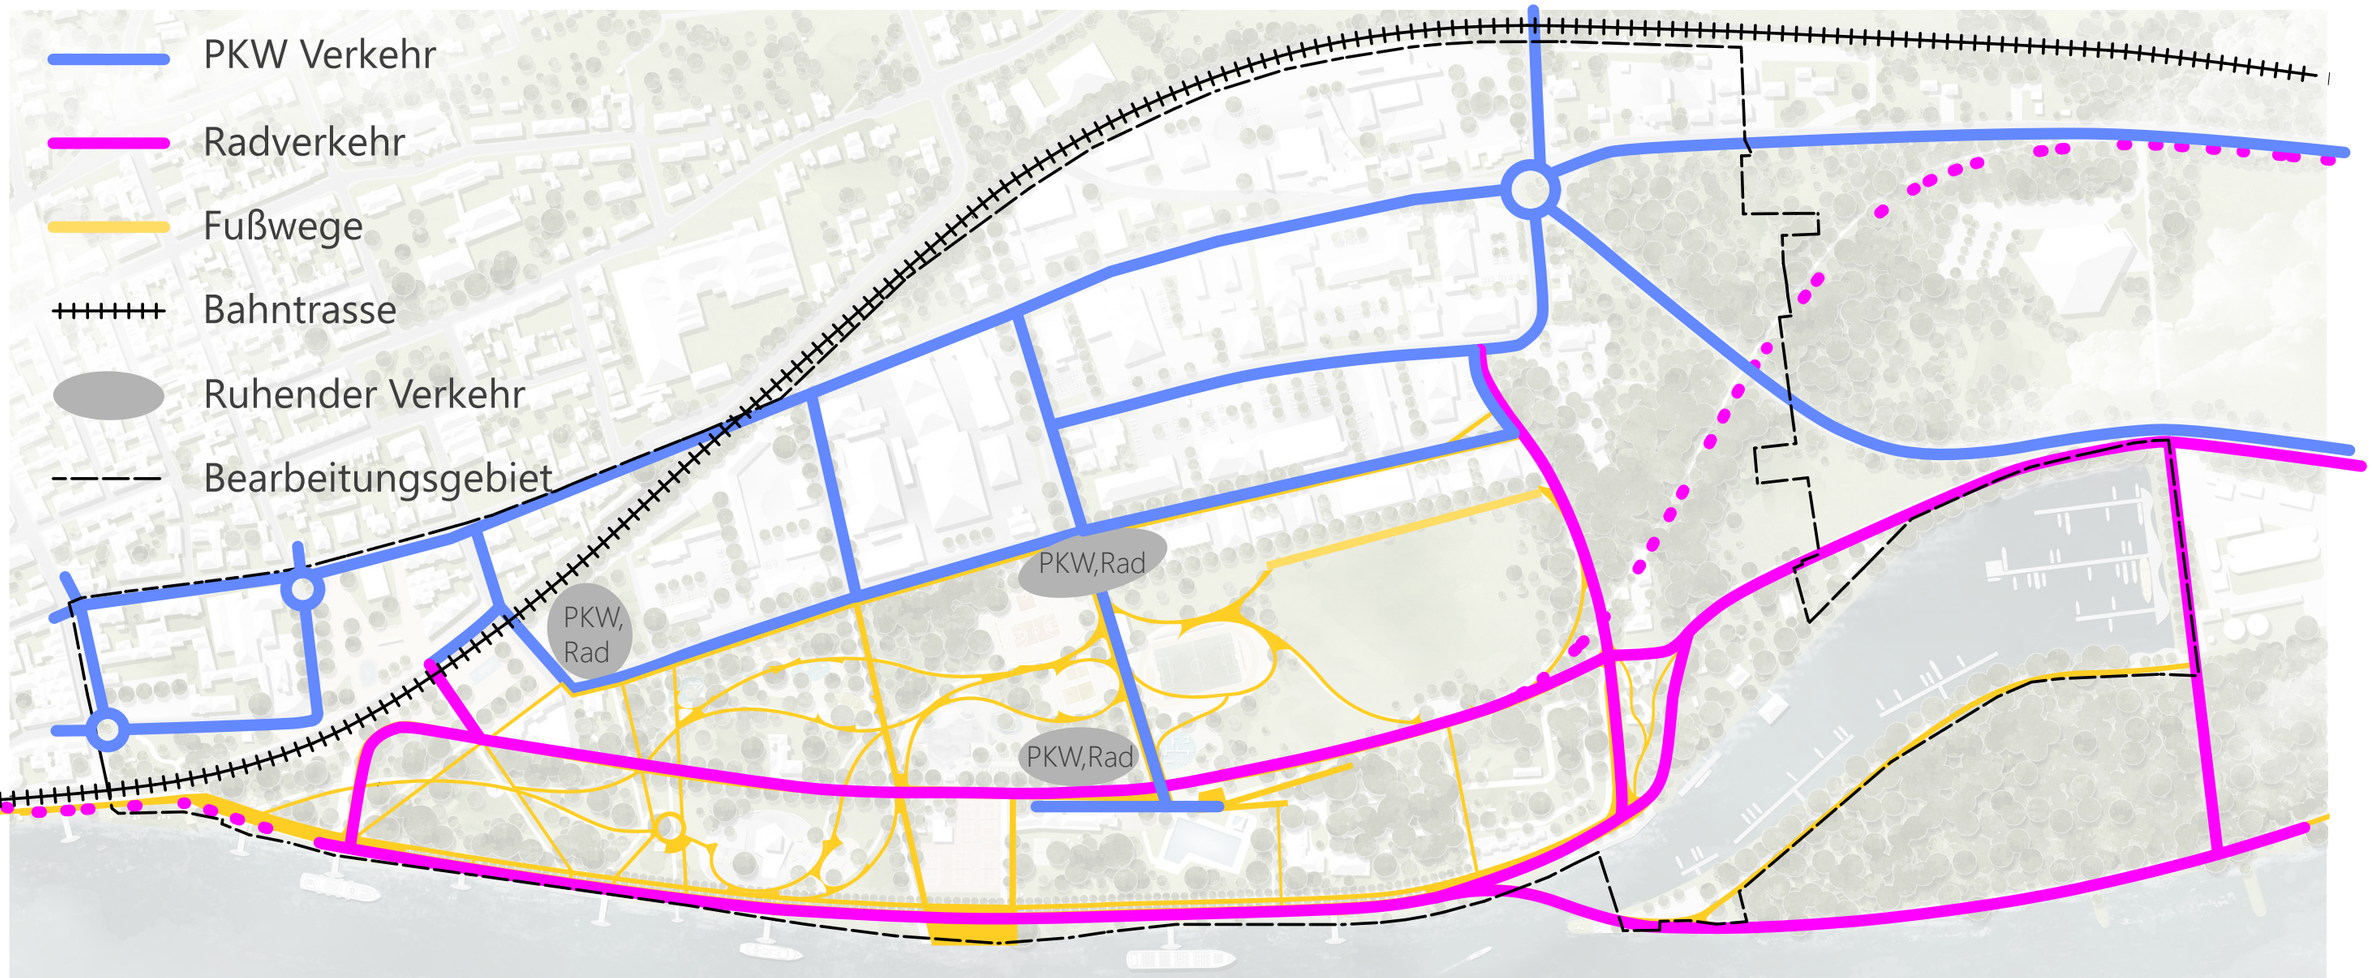

Wegeführung

GRÜNKONZEPT

Grünstrukturen + Verbindungen

DLA DIE LANDSCHAFTSARCHITEKTEN. STADTPLANER UND INGENIEURE.
Bittkau - Bartfelder - PartG mbB

GRÜNENTWICKLUNGSKONZEPT RÜDESHEIM

TEILBEREICH HALTEPUNKT UND GOETHEPARK

DLA DIE LANDSCHAFTSARCHITEKTEN. STADTPLANER UND INGENIEURE.
Bittkau - Bartfelder - PartG mbB

GRÜNENTWICKLUNGSKONZEPT RÜDESHEIM

BEISPIELE HALTEPUNKT UND GOETHEPARK

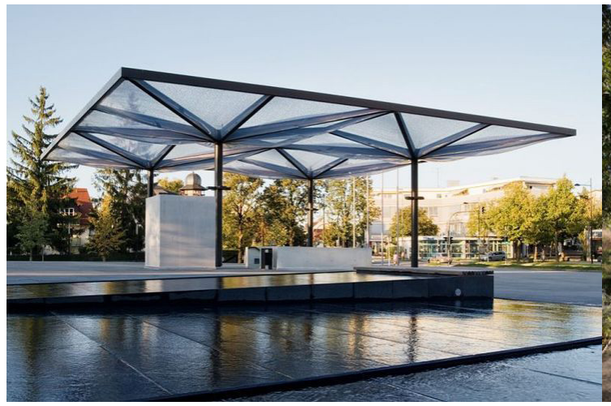

Überdachung

Wasserfontainen

Rasenkammerplatten

Verkehrskreiselbegrünung

Platzgestaltung Haltepunkt

Weinprobierstand

Landmarke Aussichtspunkt

Renaturierung Lacher Graben

DLA
DIE LANDSCHAFTSARCHITEKTEN.
STADTPLANER UND INGENIEURE.
Bittkau - Bartfelder - PartG mbB

TEILBEREICH HAFENPARK

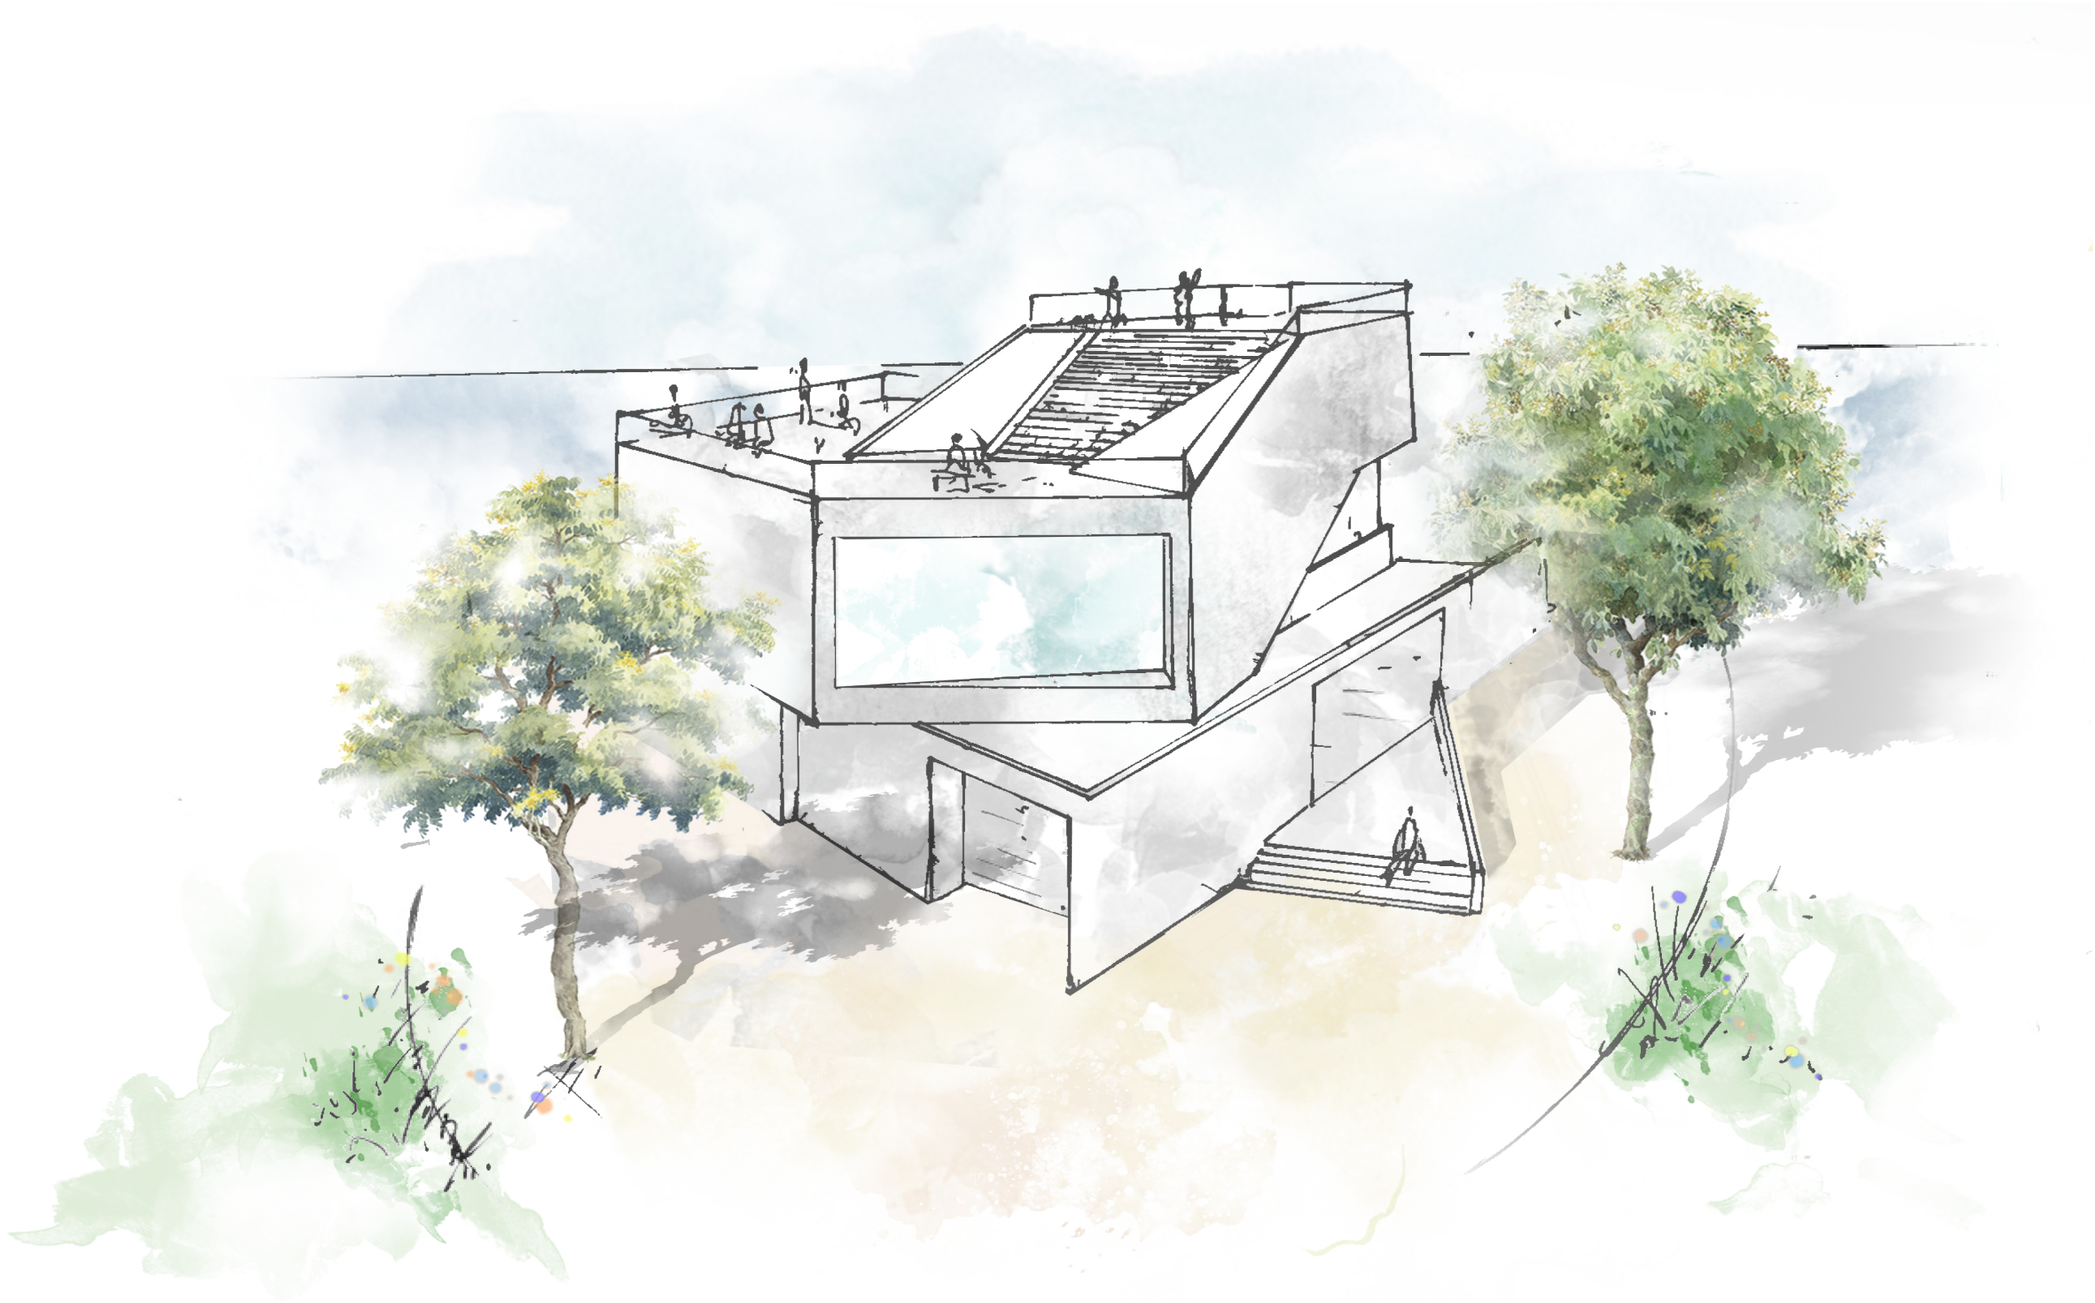

Zentraler Veranstaltungsort mit Aussichtscafe´ (hochwasserkompatibel)

GRÜNENTWICKLUNGSKONZEPT RÜDESHEIM

BEISPIELE TEILBEREICH HAFENPARK

Freiluftbühne mit Cafe

Sitzstufen am Wasser

Geländemodellierung

Repräsentative Staudenflächen

Ruhebänke

Klettern und Balance

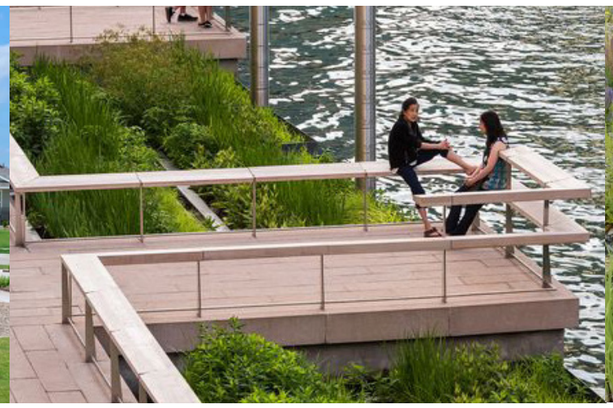

Uferbalkone

Staudenbeet

GRÜNENTWICKLUNGSKONZEPT RÜDESHEIM

TEILBEREICH SPIEL- UND SPORTACHSE

DLA
DIE LANDSCHAFTSARCHITEKTEN.
STADTPLANER UND INGENIEURE.
Bittkau - Bartfelder - PartG mbB

Calisthenics- und Fitnessparcour

GRÜNENTWICKLUNGSKONZEPT RÜDESHEIM

BEISPIELE SPORT UND SPIEL IM HAFENPARK

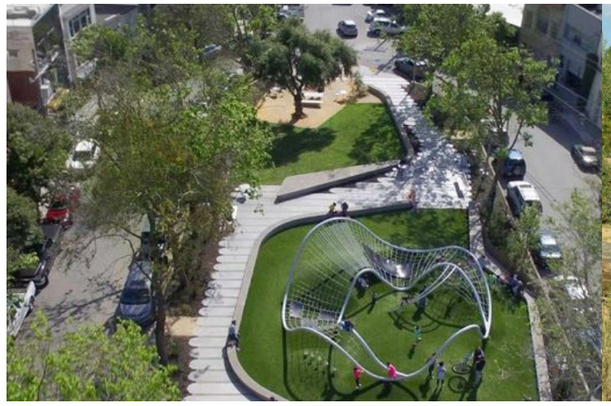

Spielplatz

Naturnahes Spiel

Kletterwald

Skatepark

Sportpark

Mehrgenerationen Fitness

Bewegtes Spiel

Parcour und Aufenthalt

GRÜNENTWICKLUNGSKONZEPT RÜDESHEIM

TEILBEREICH HINDENBURGBRÜCKE

DLA
DIE LANDSCHAFTSARCHITEKTEN.
STADTPLANER UND INGENIEURE.
Bittkau - Bartfelder - PartG mbB

Sitzstufen an der Hindenburgbrücke

GRÜNENTWICKLUNGSKONZEPT RÜDESHEIM

BEISPIELE TEILBEREICH HINDENBURGBRÜCKE

Fahrradweg Hindenburgdamm

Sitzstufen ins Wasser

Hindenburg Erlebnispfad

Strandhäuser für Camping

GRÜNENTWICKLUNGSKONZEPT RÜDESHEIM

TEILBEREICH HAFENBECKEN

DLA DIE LANDSCHAFTSARCHITEKTEN. STADTPLANER UND INGENIEURE.
Bittkau - Bartfelder - PartG mbB

Hafenbrücke für Fahrradfahrer und Fußgänger

GRÜNENTWICKLUNGSKONZEPT RÜDESHEIM

BEISPIELE HAFENBECKEN

Fahrradbrücke Hafenerschließung

Hafenbrücke

Hafengastronomie

Bootsgastronomie

Wassertaxi

Hafenstrand

Fahrradbrücke

Bootsanleger

DLA DIE LANDSCHAFTSARCHITEKTEN. STADTPLANER UND INGENIEURE.
Bittkau - Bartfelder - PartG mbB

GRÜNENTWICKLUNGSKONZEPT RÜDESHEIM

TEILBEREICH GEWERBEPARK

BEISPIELE GEWERBEPARK

Grüner Gewerbehof

Dach- u.Fassadenbegrünung

Begrünte Stellplatzflächen

Verkehrskreiselbegrünung

GRÜNENTWICKLUNGSKONZEPT RÜDESHEIM

BEPFLANZUNGSBEISPIELE KLIMARESILIENTE GEHÖLZE

Gleditsia triacanthos

Acer campestre

Liquidambar styraciflora

Tilia cordata

Zelkova serrata

Cornus mas

Amelanchier ovalis

Spiraea cinerea

Salix purpurea

Virburnum lantana

BEPFLANZUNGSBEISPIELE STAUDEN- UND WIESENFLÄCHEN

Extensiver Rasen

Blüteninseln

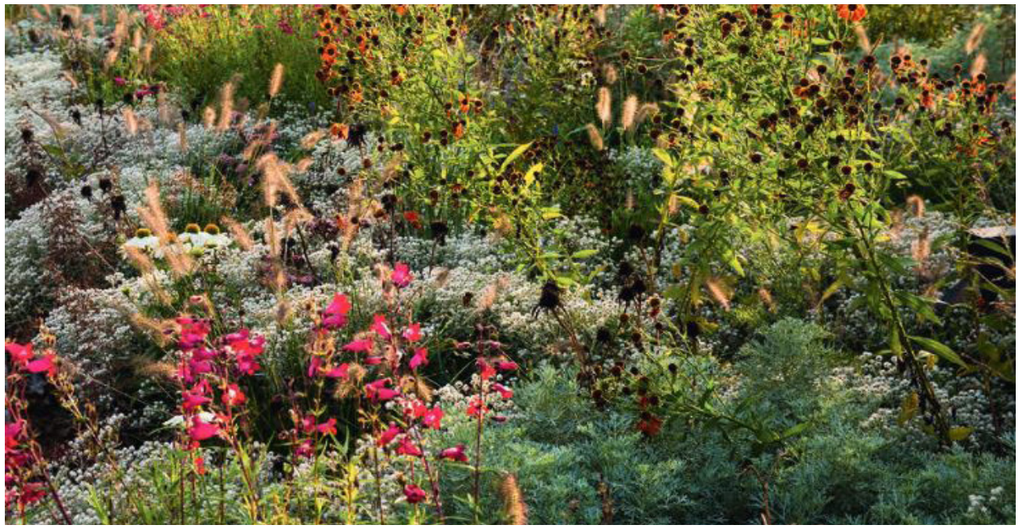

Repräsentative Staudenflächen

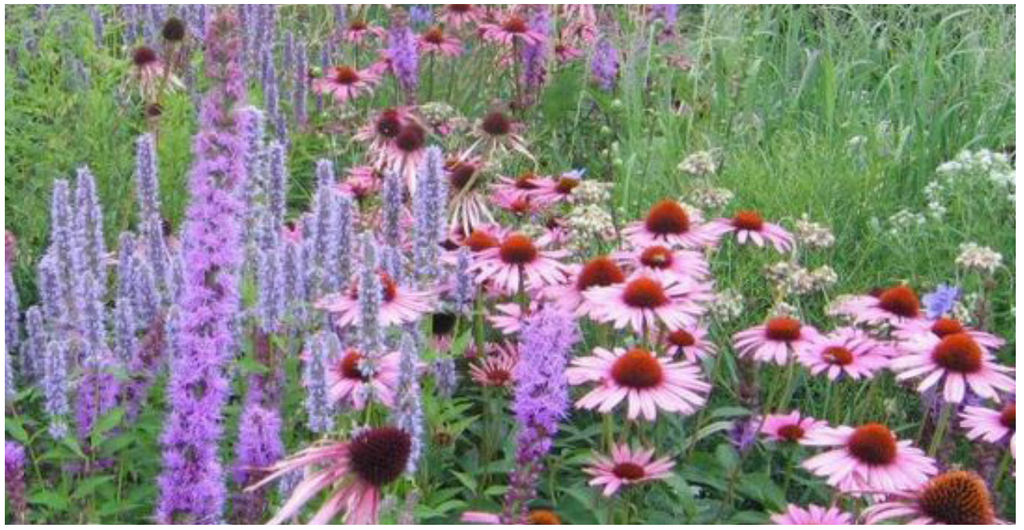

Trockenverträgliche Stauden

DLA DIE LANDSCHAFTSARCHITEKTEN.

Bittkau-Bartfelder - PartG mbB
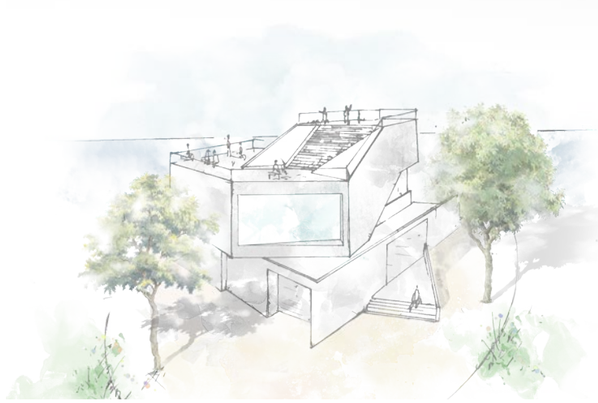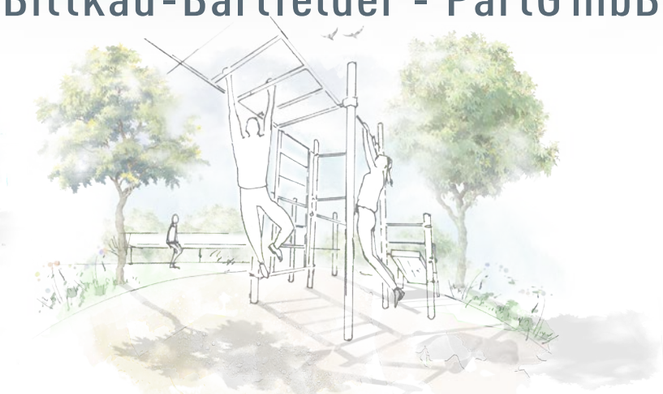
ntwurf Maßstab 1:1500