
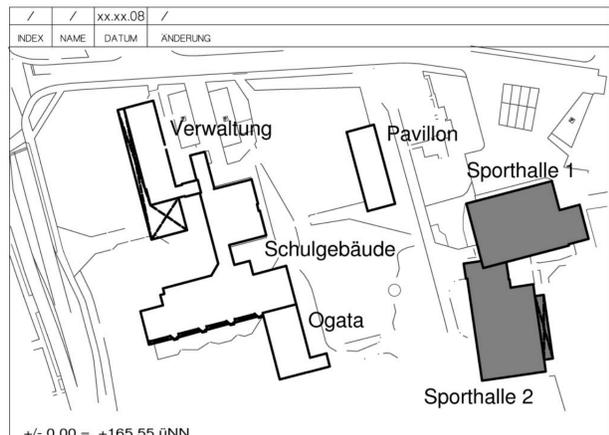


GRUNDRISS ERDGESCHOSS SPORTHALLE 1 UND 2

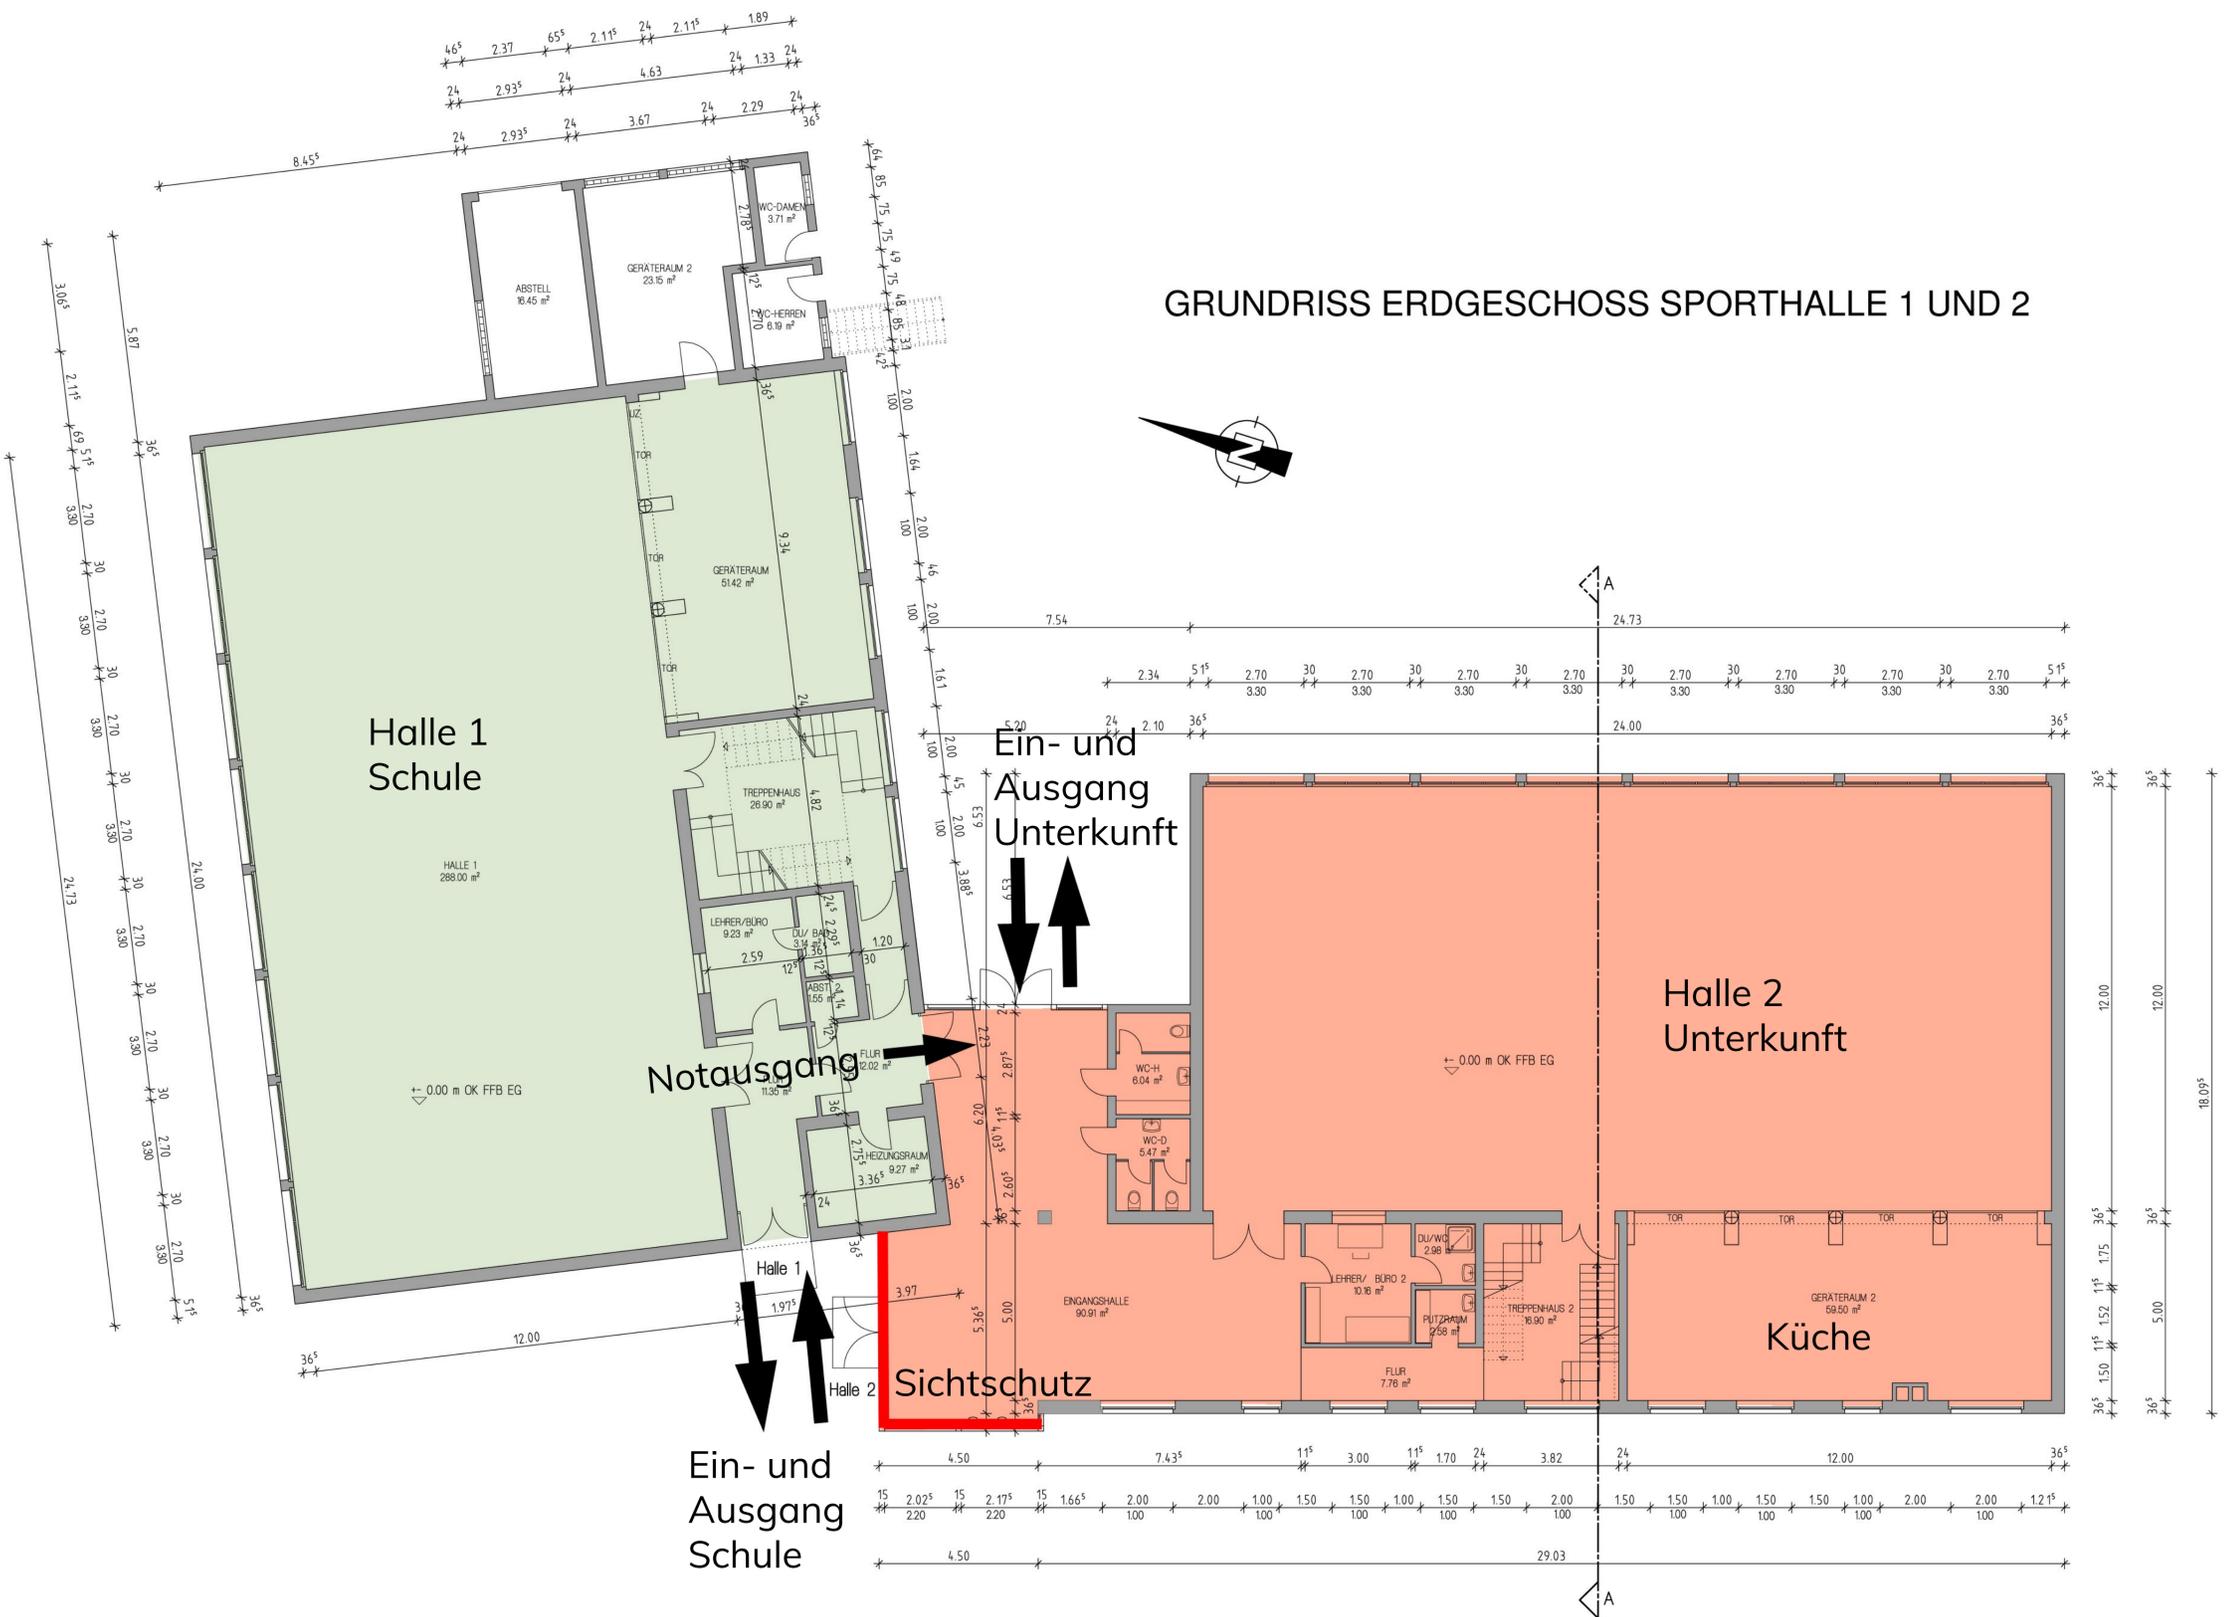

INDEX	NAME	DATUM	ÄNDERUNG

BAUHERR	 KREISSTADT METTMANN ABT: 3.3.1. GEBÄUDEMANAGEMENT NEANDERSTRASSE 85 40822 METTMANN			
PROJEKT	ASTRID LINDGREN GRUNDSCHULE SPESSARTSTRASSE 2-8 40822 METTMANN			
ENTWURFSVERFASSER	 Architekten Ingenieure Sachverständige			
PLAN	GRUNDRISS ERDGESCHOSS SPORTHALLE 1 UND 2 BESTANDSPLANUNG			
GEZEICHNET	DATUM	M	PLAN-NR.	INDEX
HTL	13.11.2008	1 : 100	BP 007	-