



STADTTEILGESPRÄCH 18. DEZEMBER 2014



# SPORTPLATZ / FUßBALLPLATZ

Wie ist der Sachstand?



Schulstraße



Am Weißen Stein





# Stürzelberg








Maßstab 1:3000





# Sportzentrum Stürzelberg

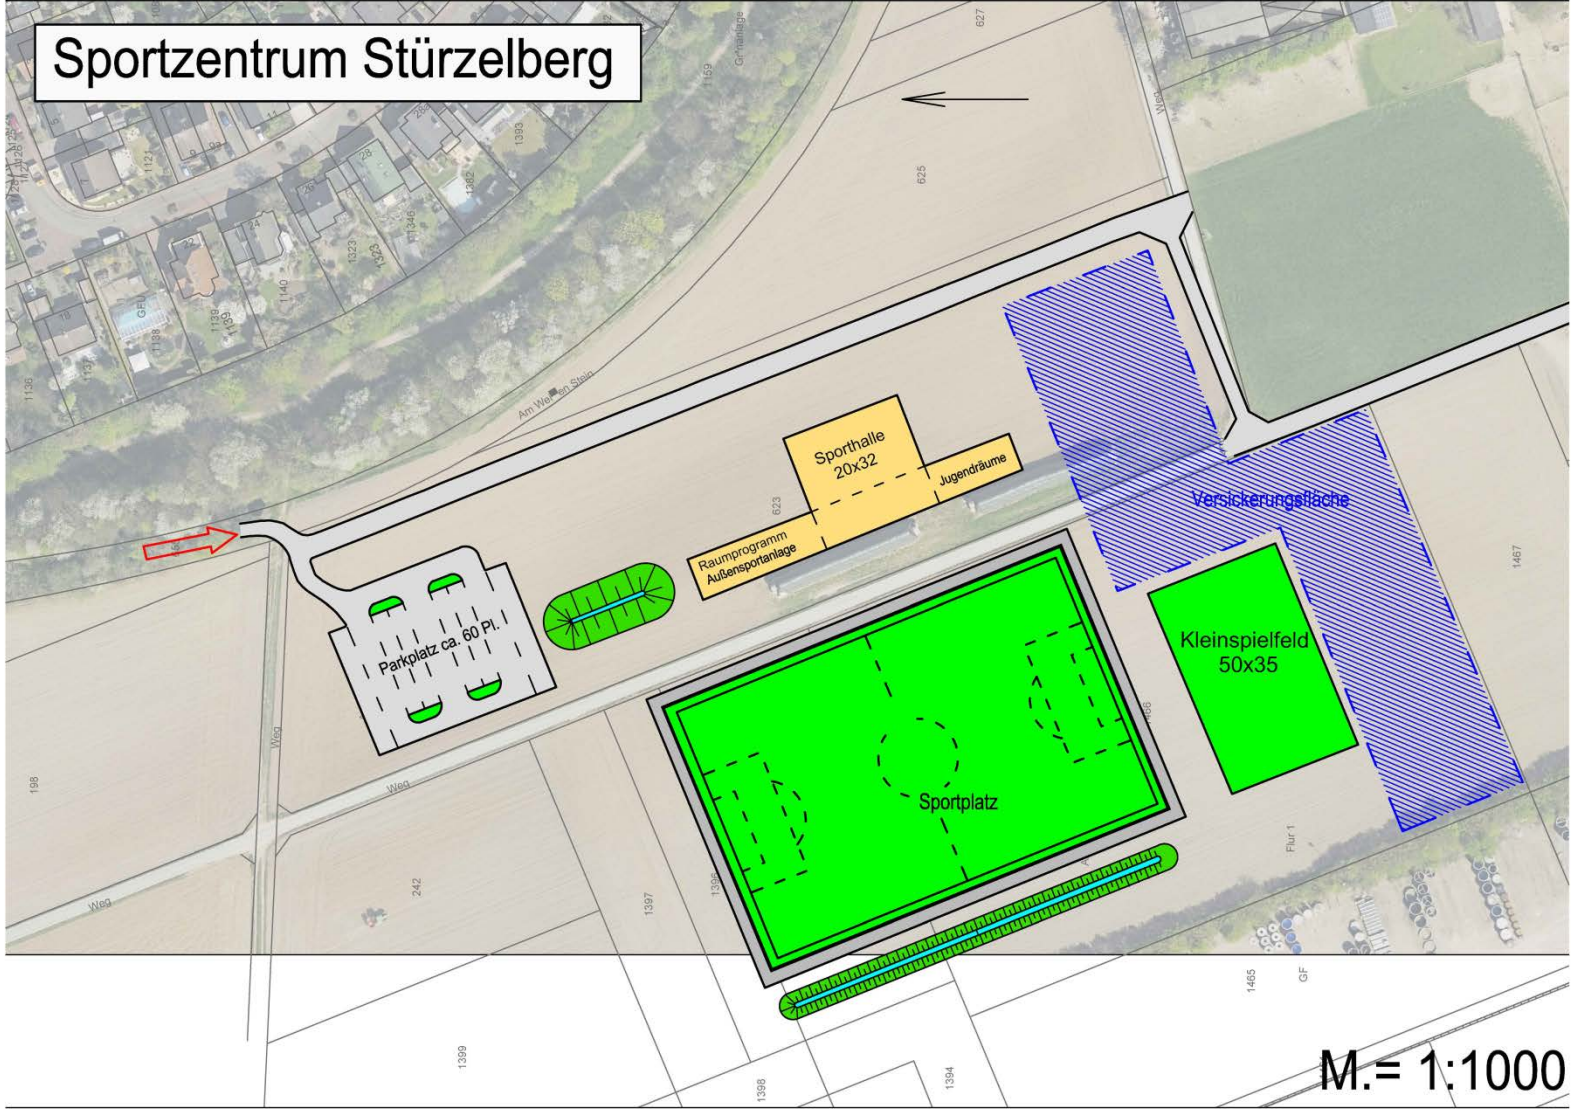

M. = 1:1000

