
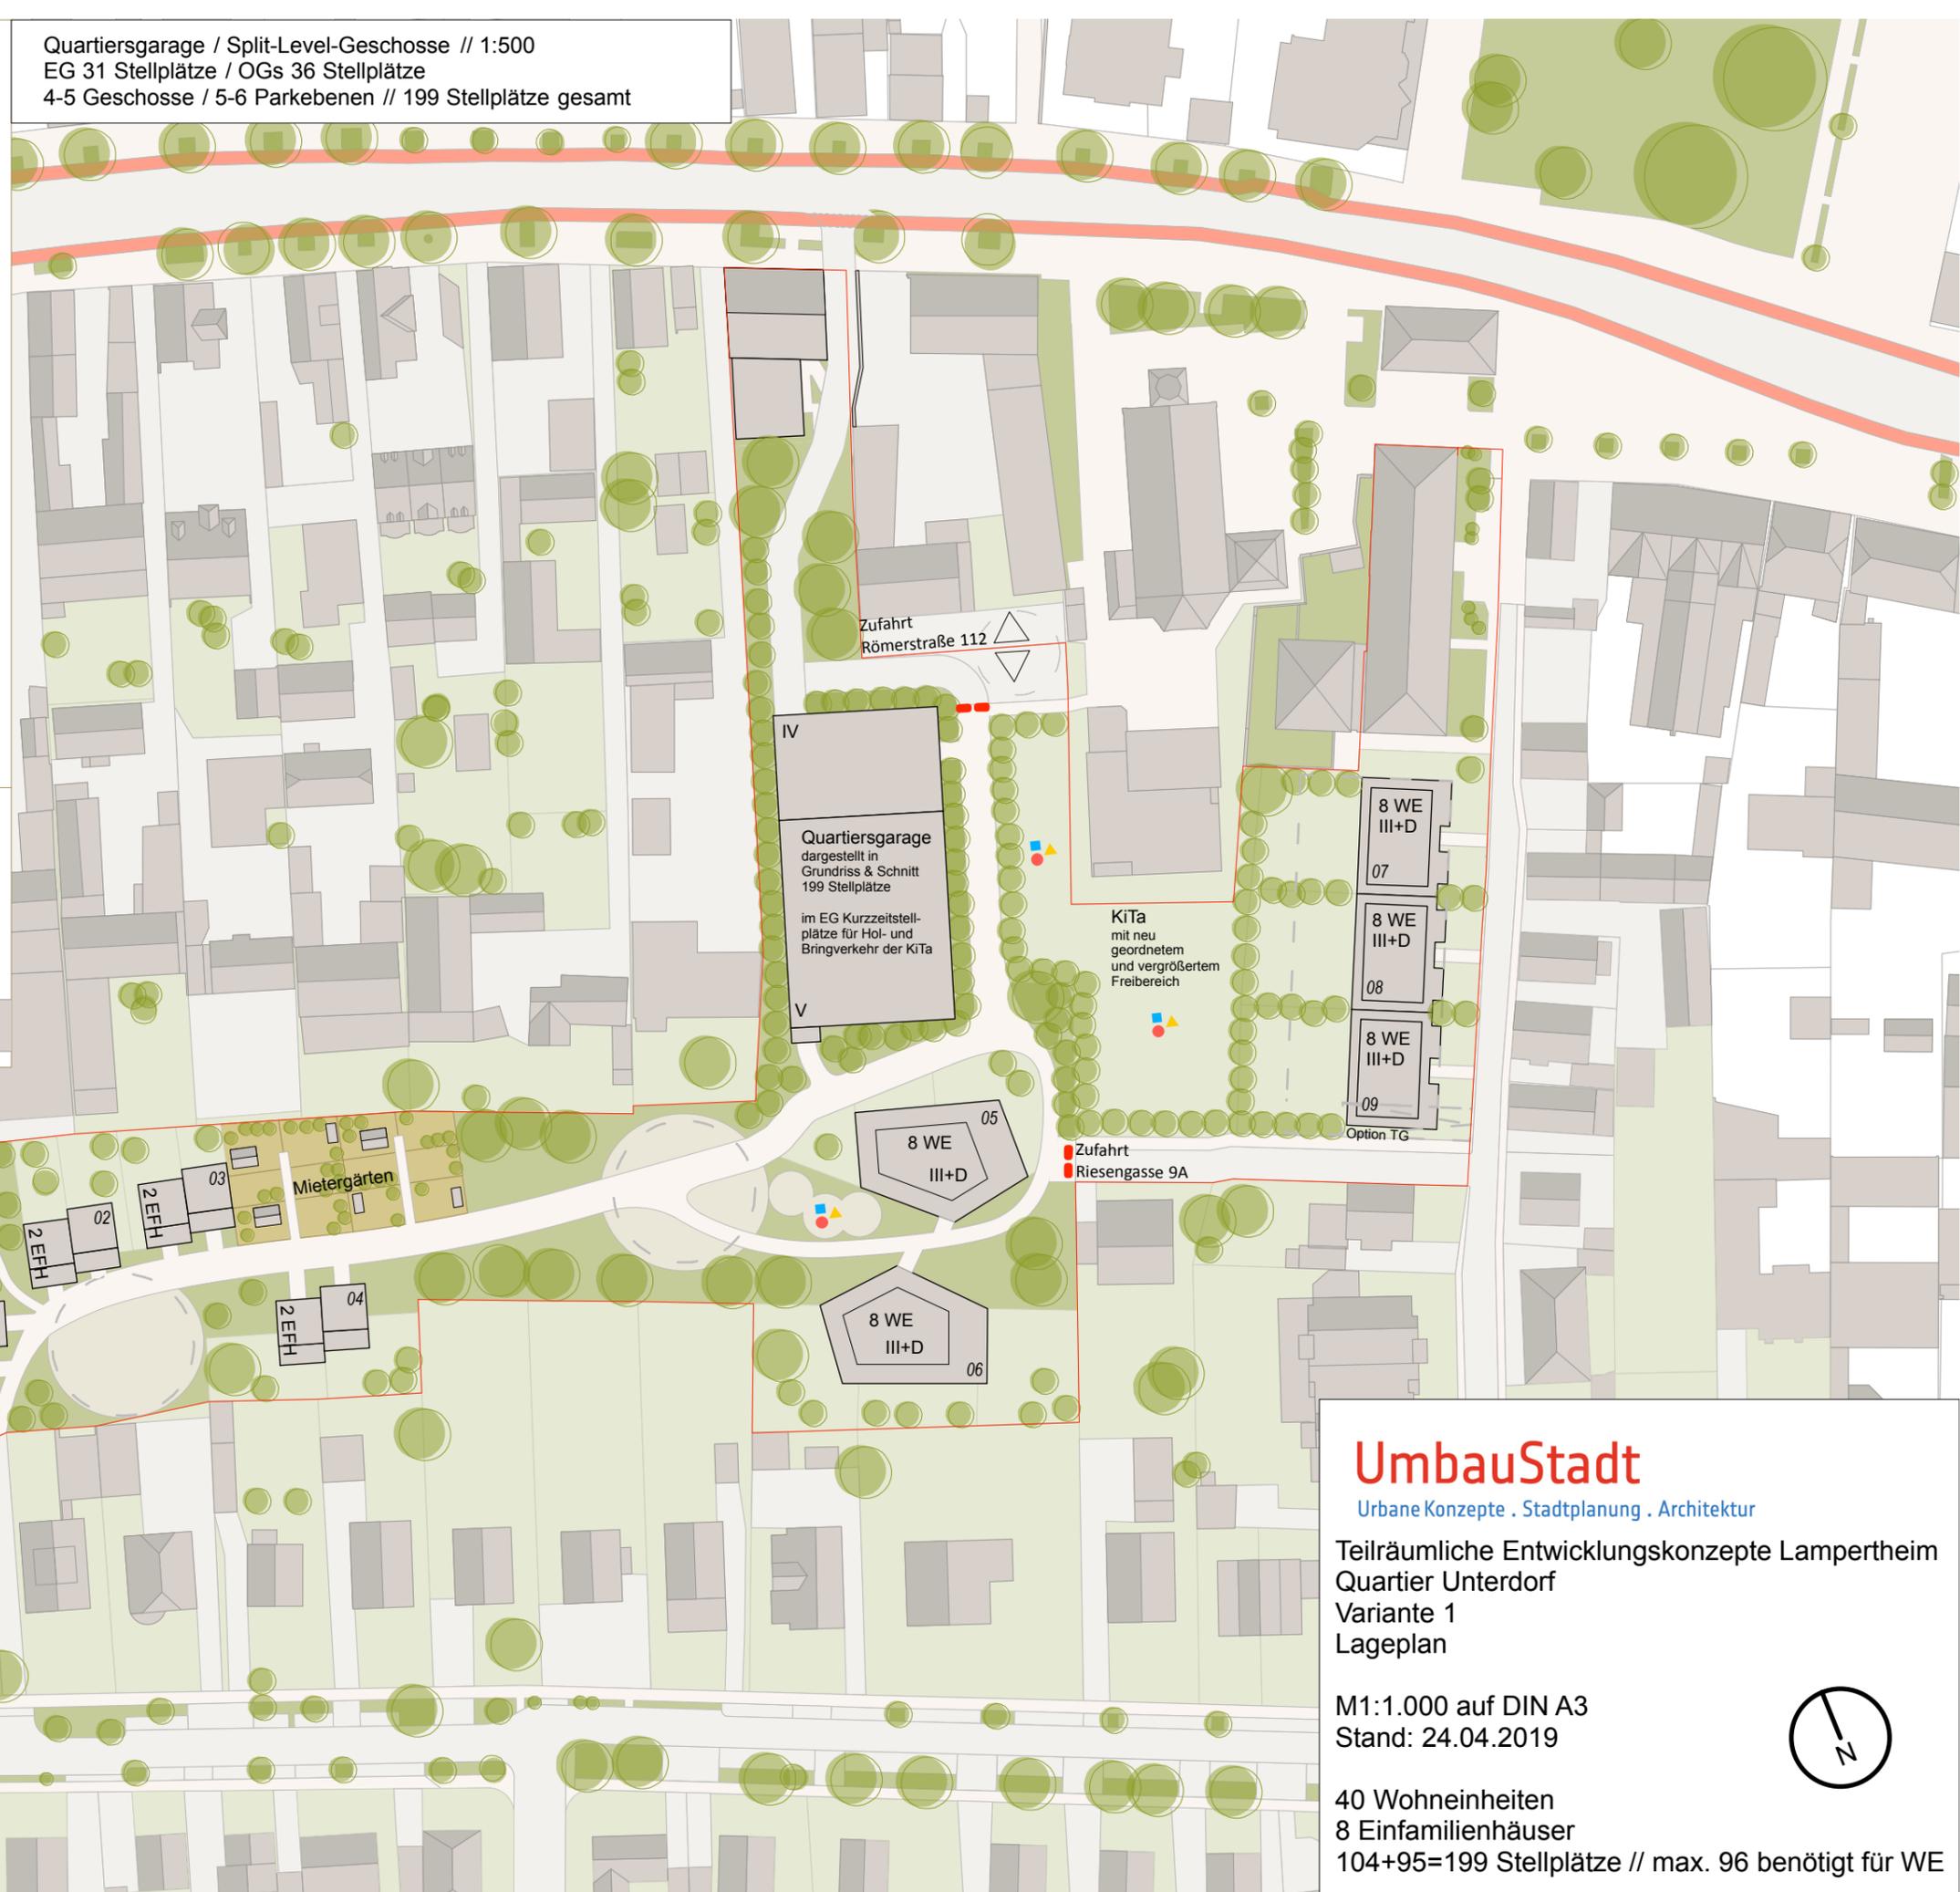
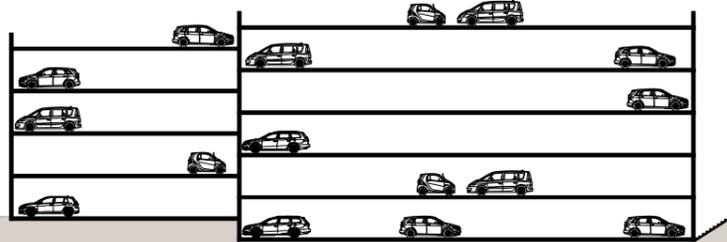
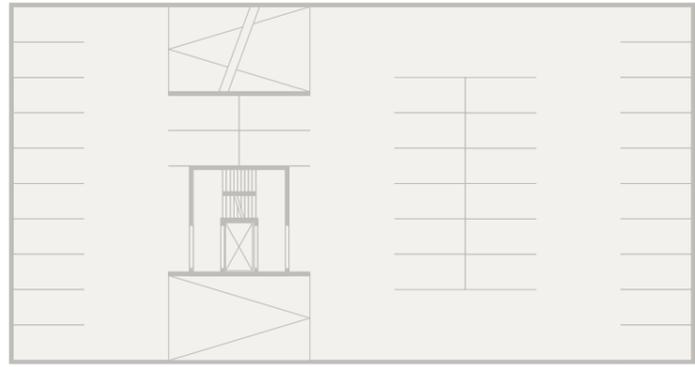


Quartiersgarage / Split-Level-Geschosse // 1:500  
EG 31 Stellplätze / OGs 36 Stellplätze  
4-5 Geschosse / 5-6 Parkebenen // 199 Stellplätze gesamt

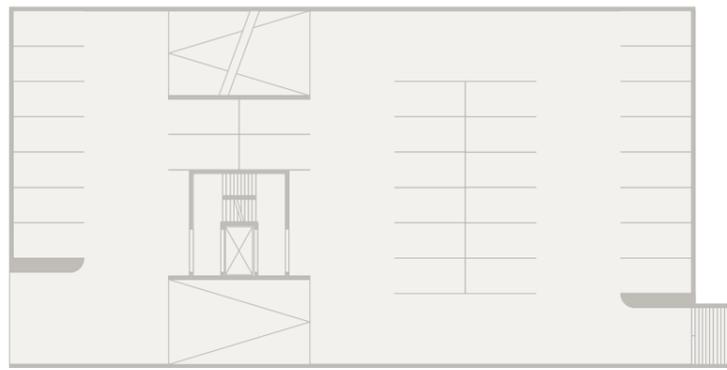

# UmbauStadt

Urbane Konzepte . Stadtplanung . Architektur

Teilräumliche Entwicklungskonzepte Lampertheim  
Quartier Unterdorf  
Variante 1  
Lageplan

M1:1.000 auf DIN A3  
Stand: 24.04.2019

40 Wohneinheiten  
8 Einfamilienhäuser  
104+95=199 Stellplätze // max. 96 benötigt für WE

