
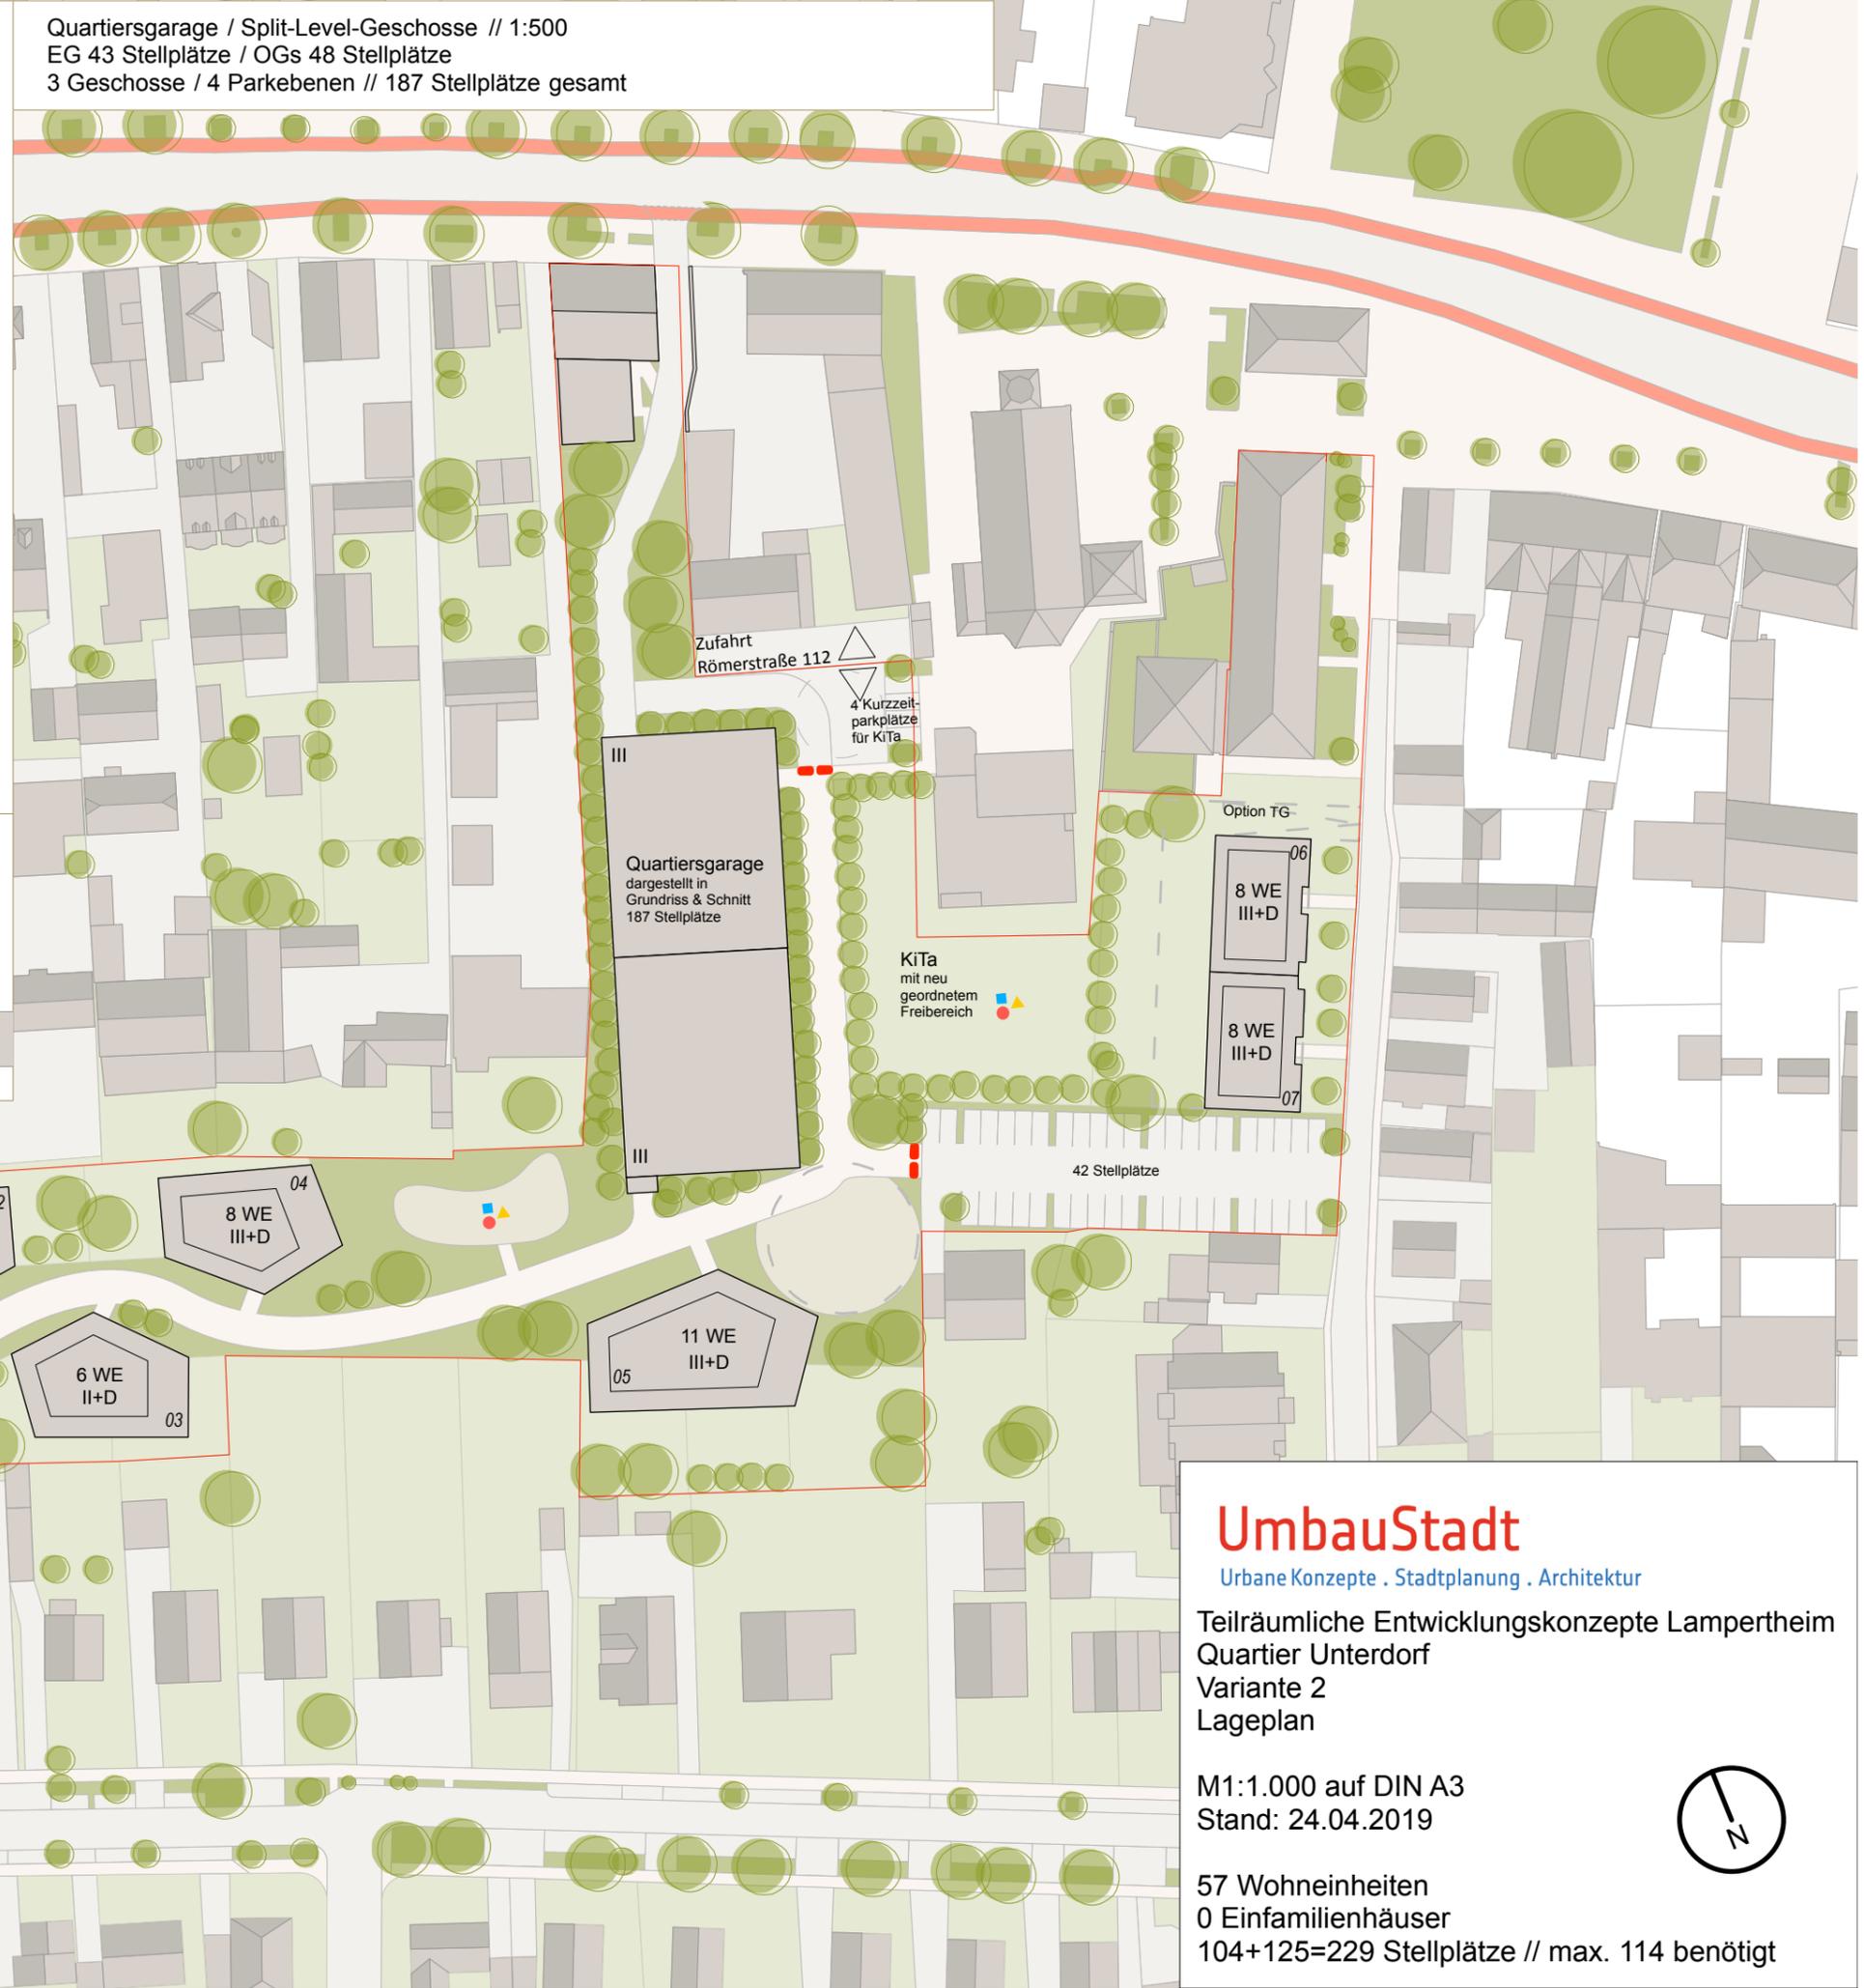
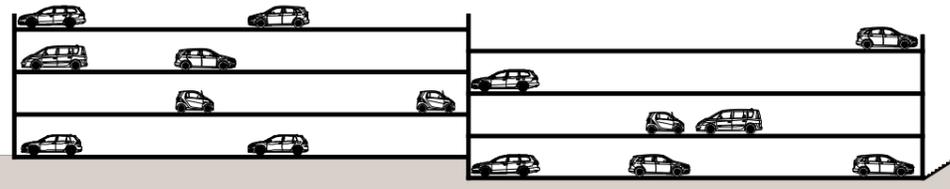
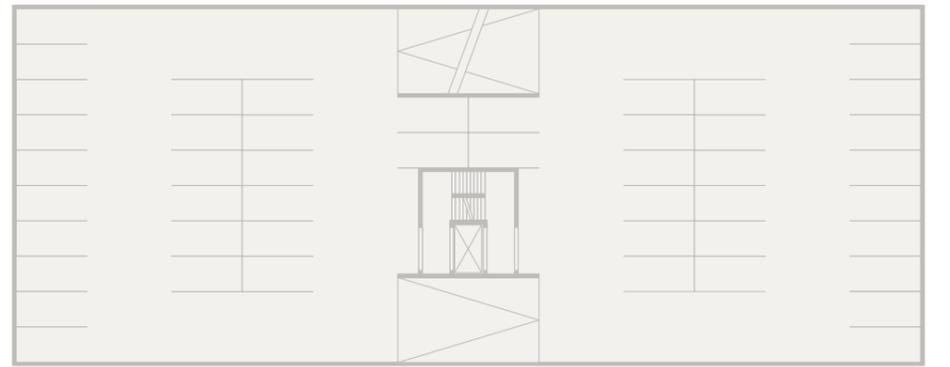


Quartiersgarage / Split-Level-Geschosse // 1:500  
EG 43 Stellplätze / OGs 48 Stellplätze  
3 Geschosse / 4 Parkebenen // 187 Stellplätze gesamt

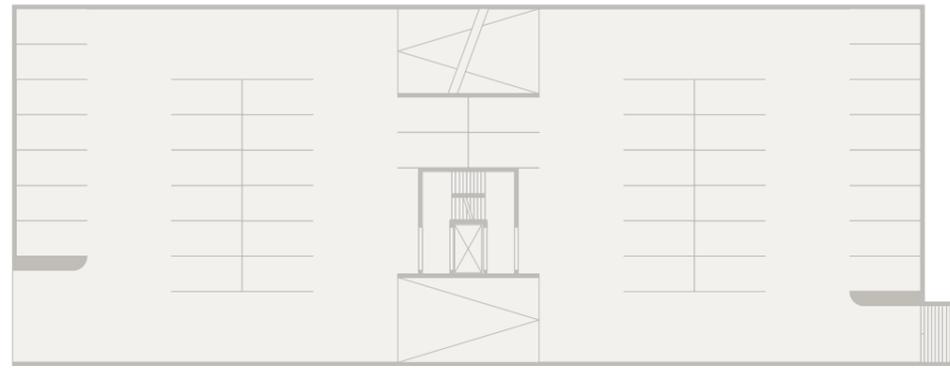

**UmbauStadt**  
Urbane Konzepte . Stadtplanung . Architektur

Teilräumliche Entwicklungskonzepte Lampertheim  
Quartier Unterdorf  
Variante 2  
Lageplan

M1:1.000 auf DIN A3  
Stand: 24.04.2019

57 Wohneinheiten  
0 Einfamilienhäuser  
104+125=229 Stellplätze // max. 114 benötigt

