


Mainufer – Maintal-Dörnigheim

Skizze – Gestaltungsvorschlag nördlicher Uferwandbereich zwischen Fischergasse und Karl-Leis Straße

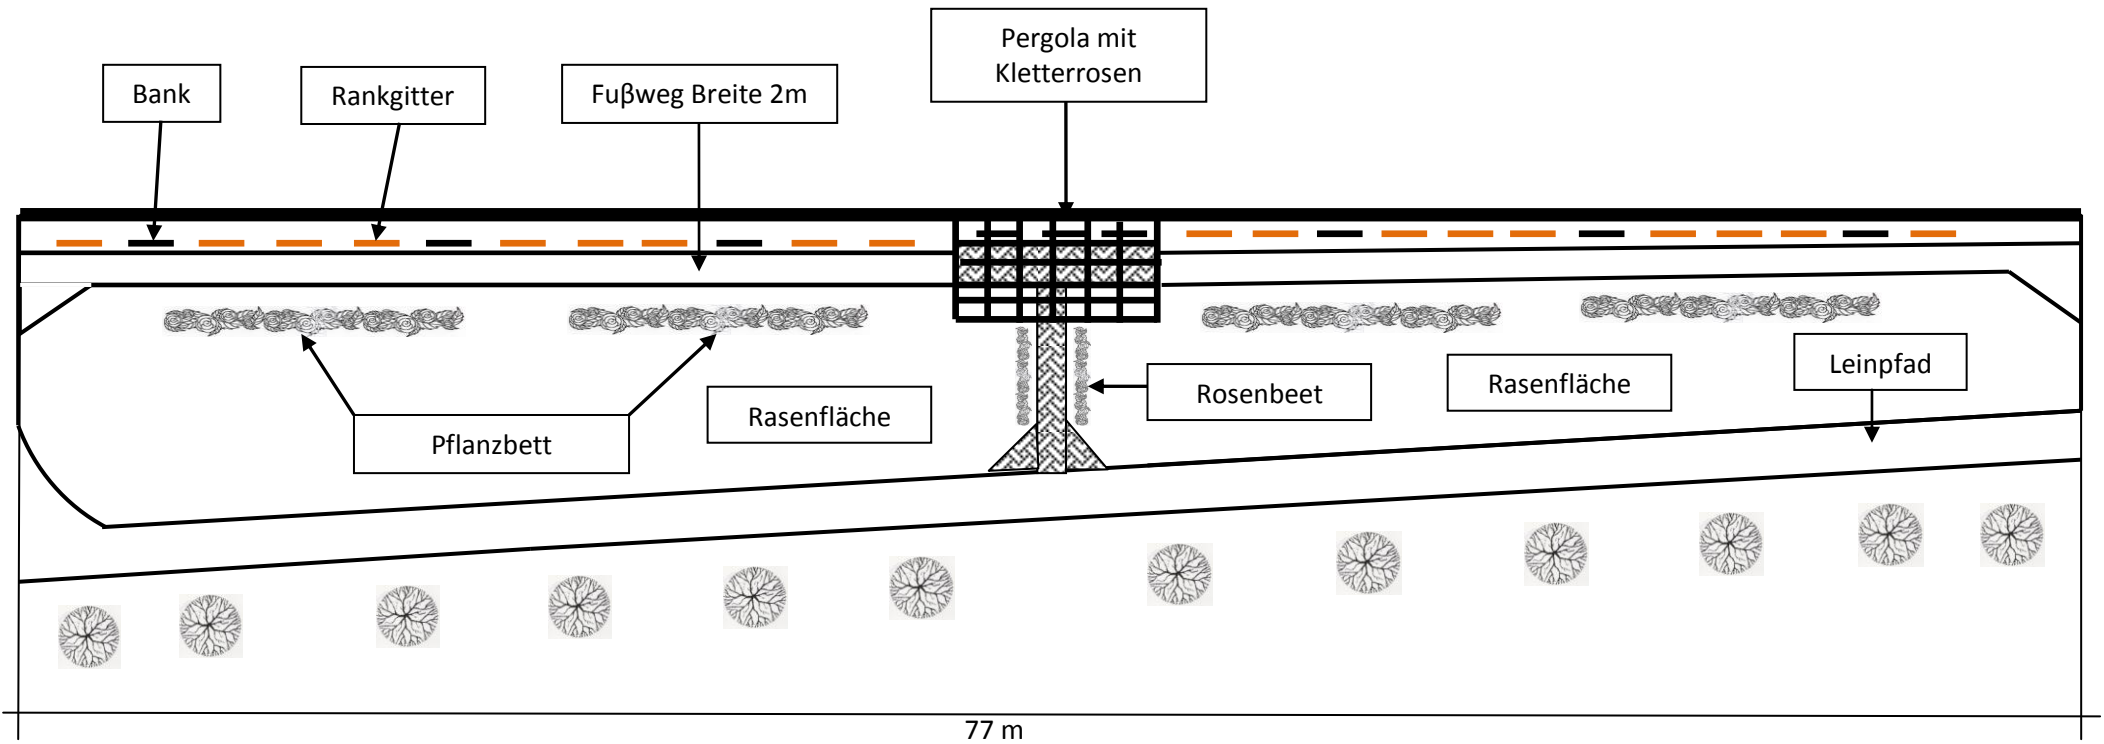

Flächenbreite Westseite = 12 m

Flächenbreite Ostseite = 7 m

Mainufer – Maintal-Dörnigheim

Skizze – Gestaltungsvorschlag nördlicher Uferwandbereich zwischen Fischergasse und Karl-Leis Straße

Ausschnitt Wandgestaltung

