

Stadt Griesheim

Mitten drin, näher dran.

„Konversionsfläche Griesheim Südost“
Projektwerkstatt 28.03.2017



Konversionsfläche Griesheim Südost



Konversionsfläche Griesheim Südost - Flächeneinteilung



Konversionsfläche Griesheim Südost - Knotenpunkte

Verkehrsuntersuchung Griesheim Konversion Südost

Übersichtsplan Untersuchungsraum Erhebungskonzept



Legende

Knotenpunktzählungen

- 1 KP B26 Am Schwimmbad/ Kirschberg (4-armiger KP)
- 2 KP B26 Im dünnen Kopf (3-armiger KP)
- 3 KP B26 Nothring/ Flughafenstr. (4-armiger KP)
- 4 KP Lilienhalsstr./ Jahnstr./ Donaustr./ Bessunger Str. (4-armiger KP)
- 5 KP Sternegasse/ Nehringerstr./ Donaustr. (4-armiger KP)
- 6 KP Lilienhalsstr./ Groenhofstr. (4-armiger KP)
- 7 KP Lilienhalsstr./ Gulemußstr. (4-armiger KP)
- 10 nicht berücksichtigte KP-Erhebungen (1. Konzept H&F)

Querschnittszählungen


- 1 Bessunger Str. Ost
- 2 Sternegasse Ost
- 3 nicht berücksichtigte Querschnittszählung (1. Konzept H&F)

 Untersuchungsraum

HABERMEHL FOLLMANN <small>INGENIEURGESELLSCHAFT MBH</small> <small>Trudering 16b 76 0 40113 Heidelberg Telefon 06224 8205-0 Fax 06224 8205-16 info@habermehtollmann.de www.habermehtollmann.de</small>	Projekt-Nr.: A 16/1000-2
	Zielchen
	Bearbeitet SW
	Gezeichnet SW
	Anlage 1
	Datum 10/2016
Auftraggeber: Magistrat der Stadt Griesheim Wilhelm-Leuschner-Str. 75 64347 Griesheim 	
Projektbezeichnung: Verkehrsuntersuchung Griesheim Konversion Südost	
Planbezeichnung: Übersichtsplan Untersuchungsraum - Erhebungskonzept	



Konversionsfläche Griesheim Südost - Nachnutzungskonzept

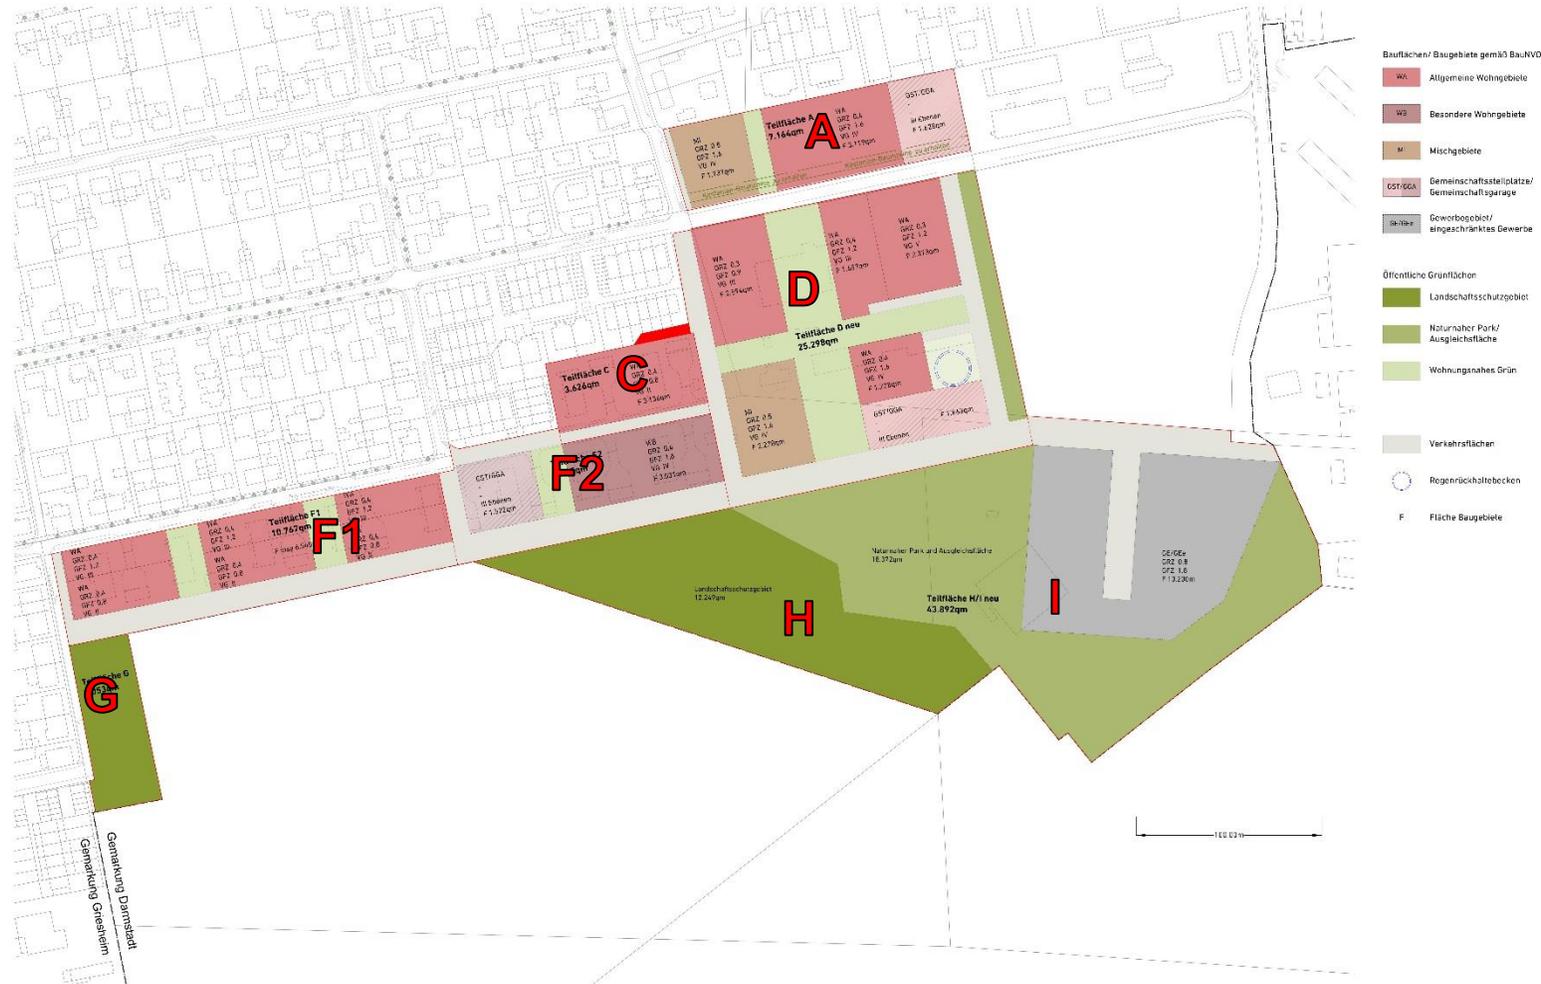

Nachnutzungskonzept "Konversion Südost" der Stadt Griesheim

Datum 21.12.2016 Maßstab 1:1000 Originalformat A1