


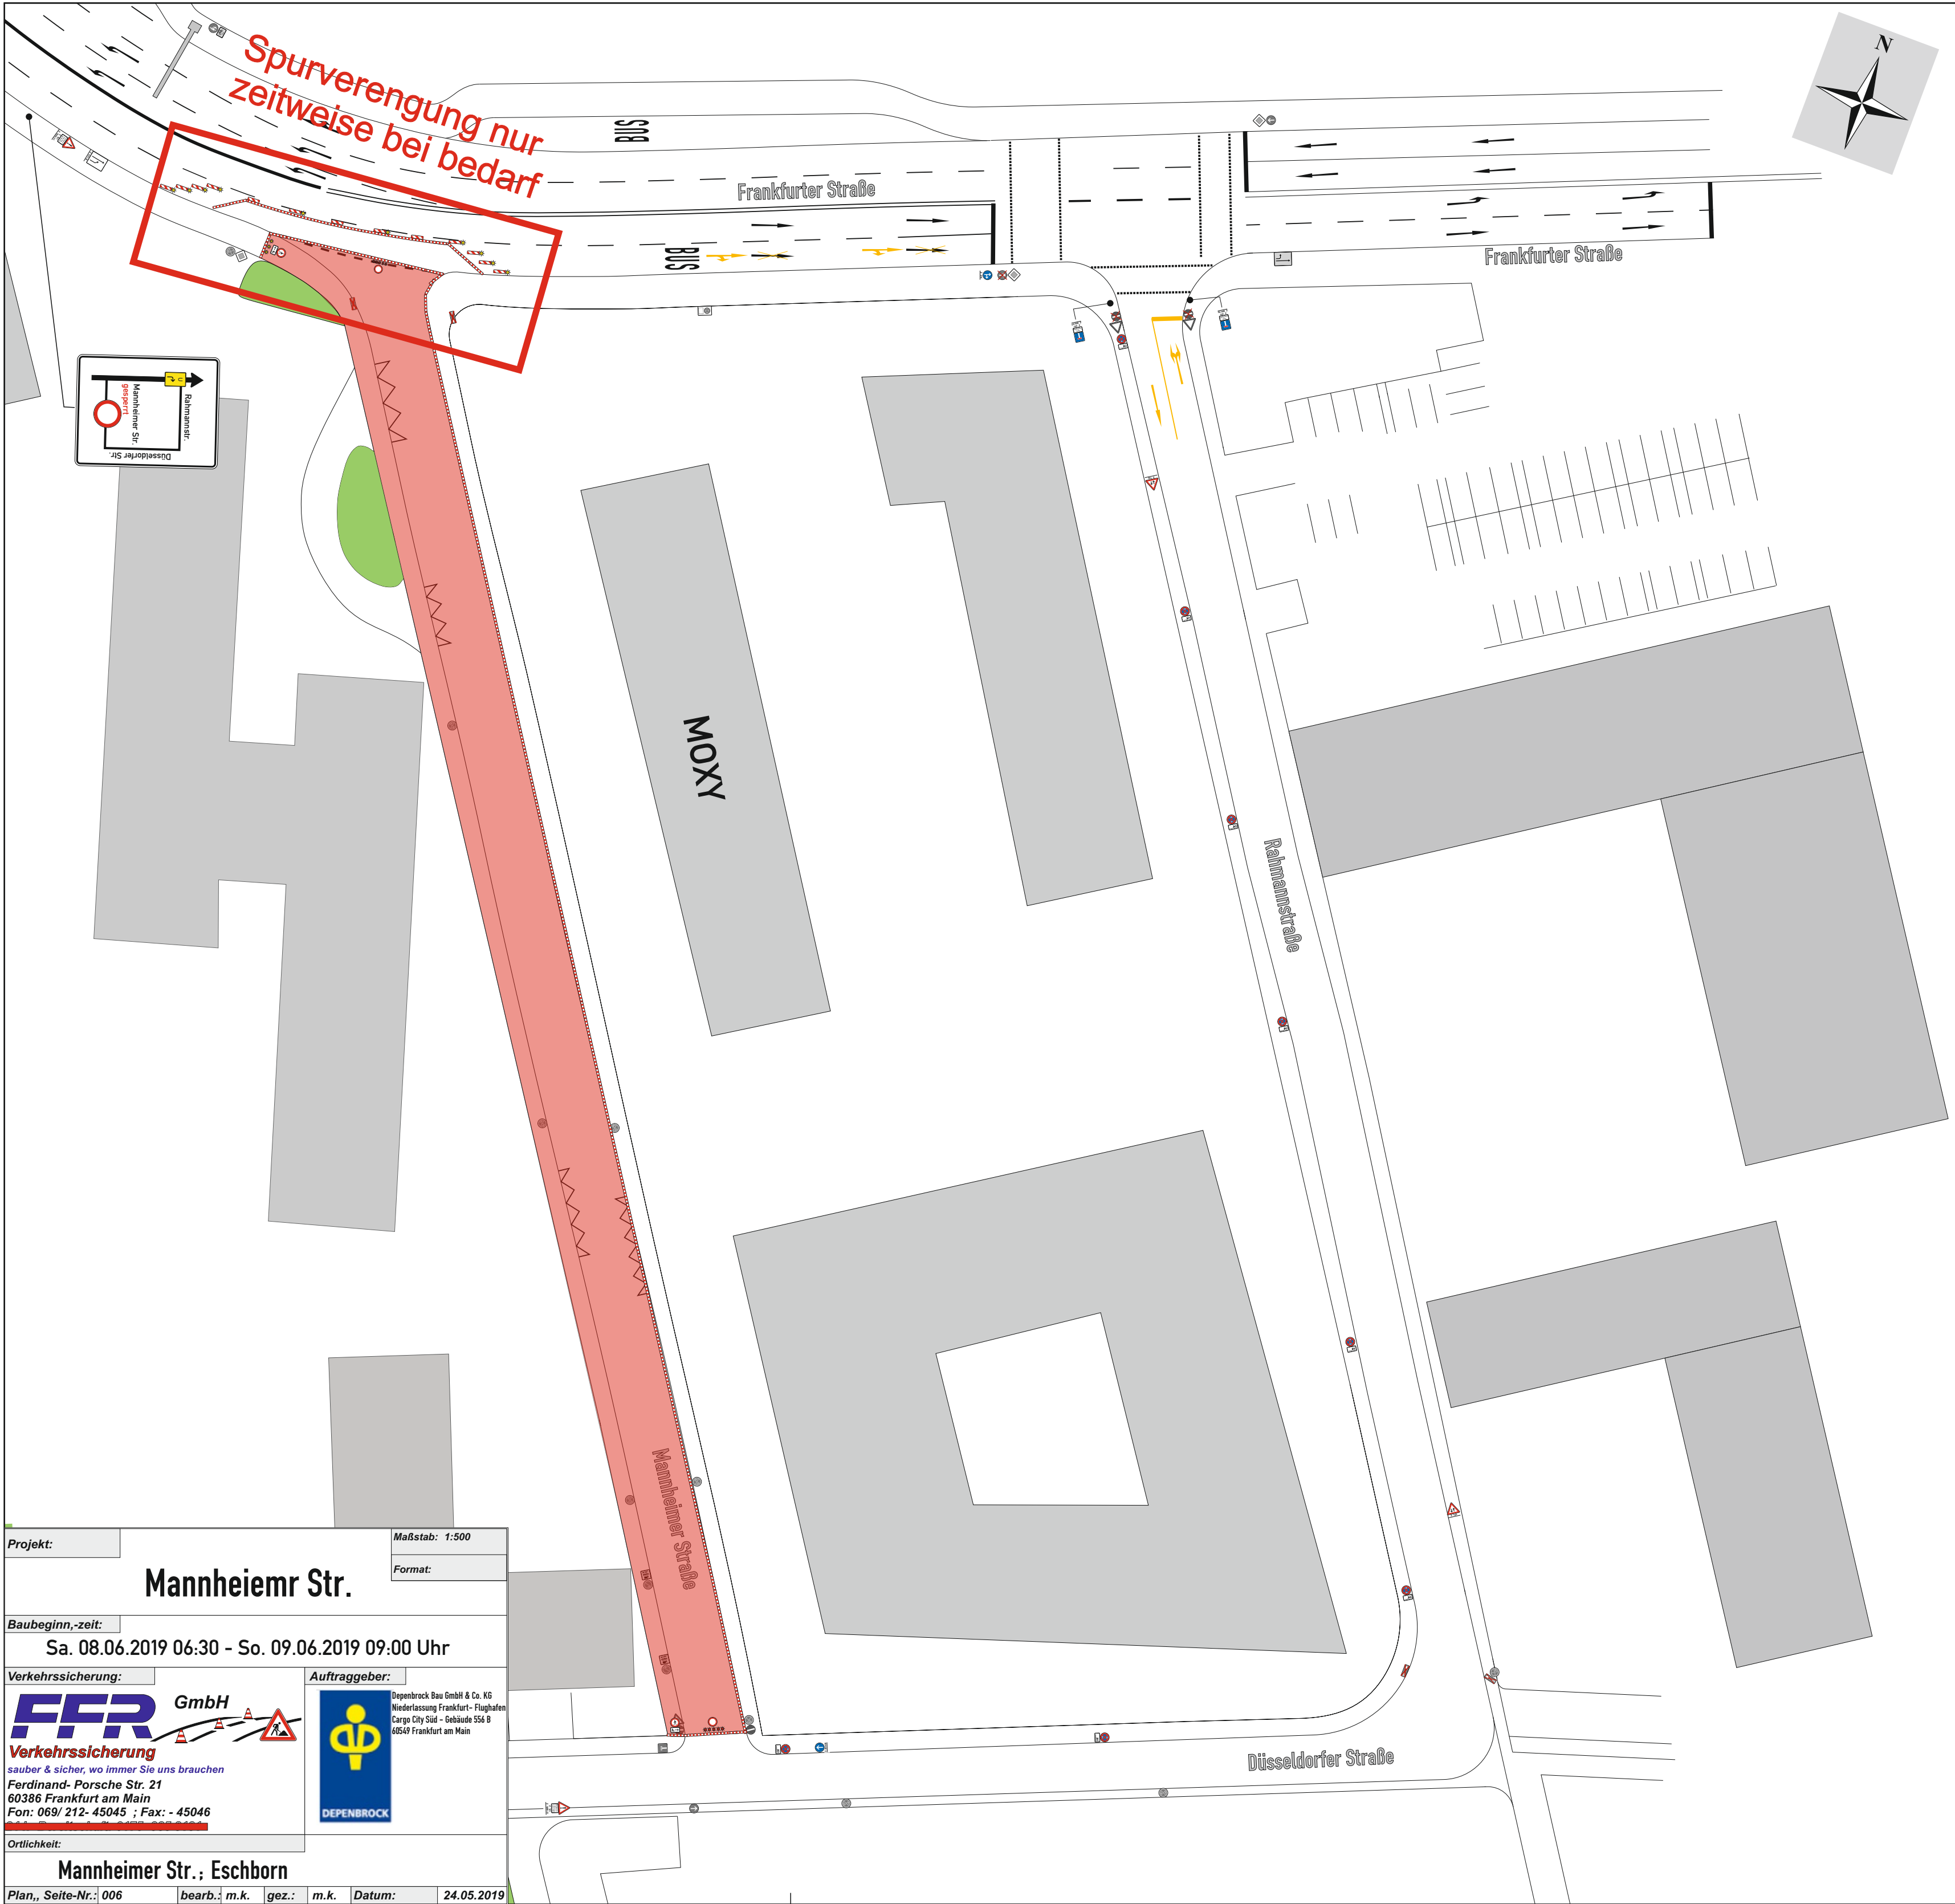

Projekt:		Maßstab: 1:500	
Mannheimr Str.		Format:	
Baubeginn,-zeit:			
Sa. 08.06.2019 06:30 - So. 09.06.2019 09:00 Uhr			
Verkehrssicherung:		Auftraggeber:	
 FFR GmbH		 DEPENBROCK	
Verkehrssicherung		Depenbrock Bau GmbH & Co. KG	
sauber & sicher, wo immer Sie uns brauchen		Niederlassung Frankfurt- Flughafen	
Ferdinand- Porsche Str. 21		Cargo City Süd - Gebäude 556 B	
60386 Frankfurt am Main		60549 Frankfurt am Main	
Fon: 069/ 212- 45045 ; Fax: - 45046			
Ortlichkeit:			
Mannheimer Str. ; Eschborn			
Plan,, Seite-Nr.:	006	bearb.: m.k.	gez.: m.k. Datum: 24.05.2019