


Diese Karte ist gesetzlich geschützt. Nachdruck oder sonstige Vervielfältigung nur mit Genehmigung des Stadtbauamtes Landau in der Pfalz.  
Basiskarte: Liegenschaftskarte der Vermessungs- und Katasterverwaltung

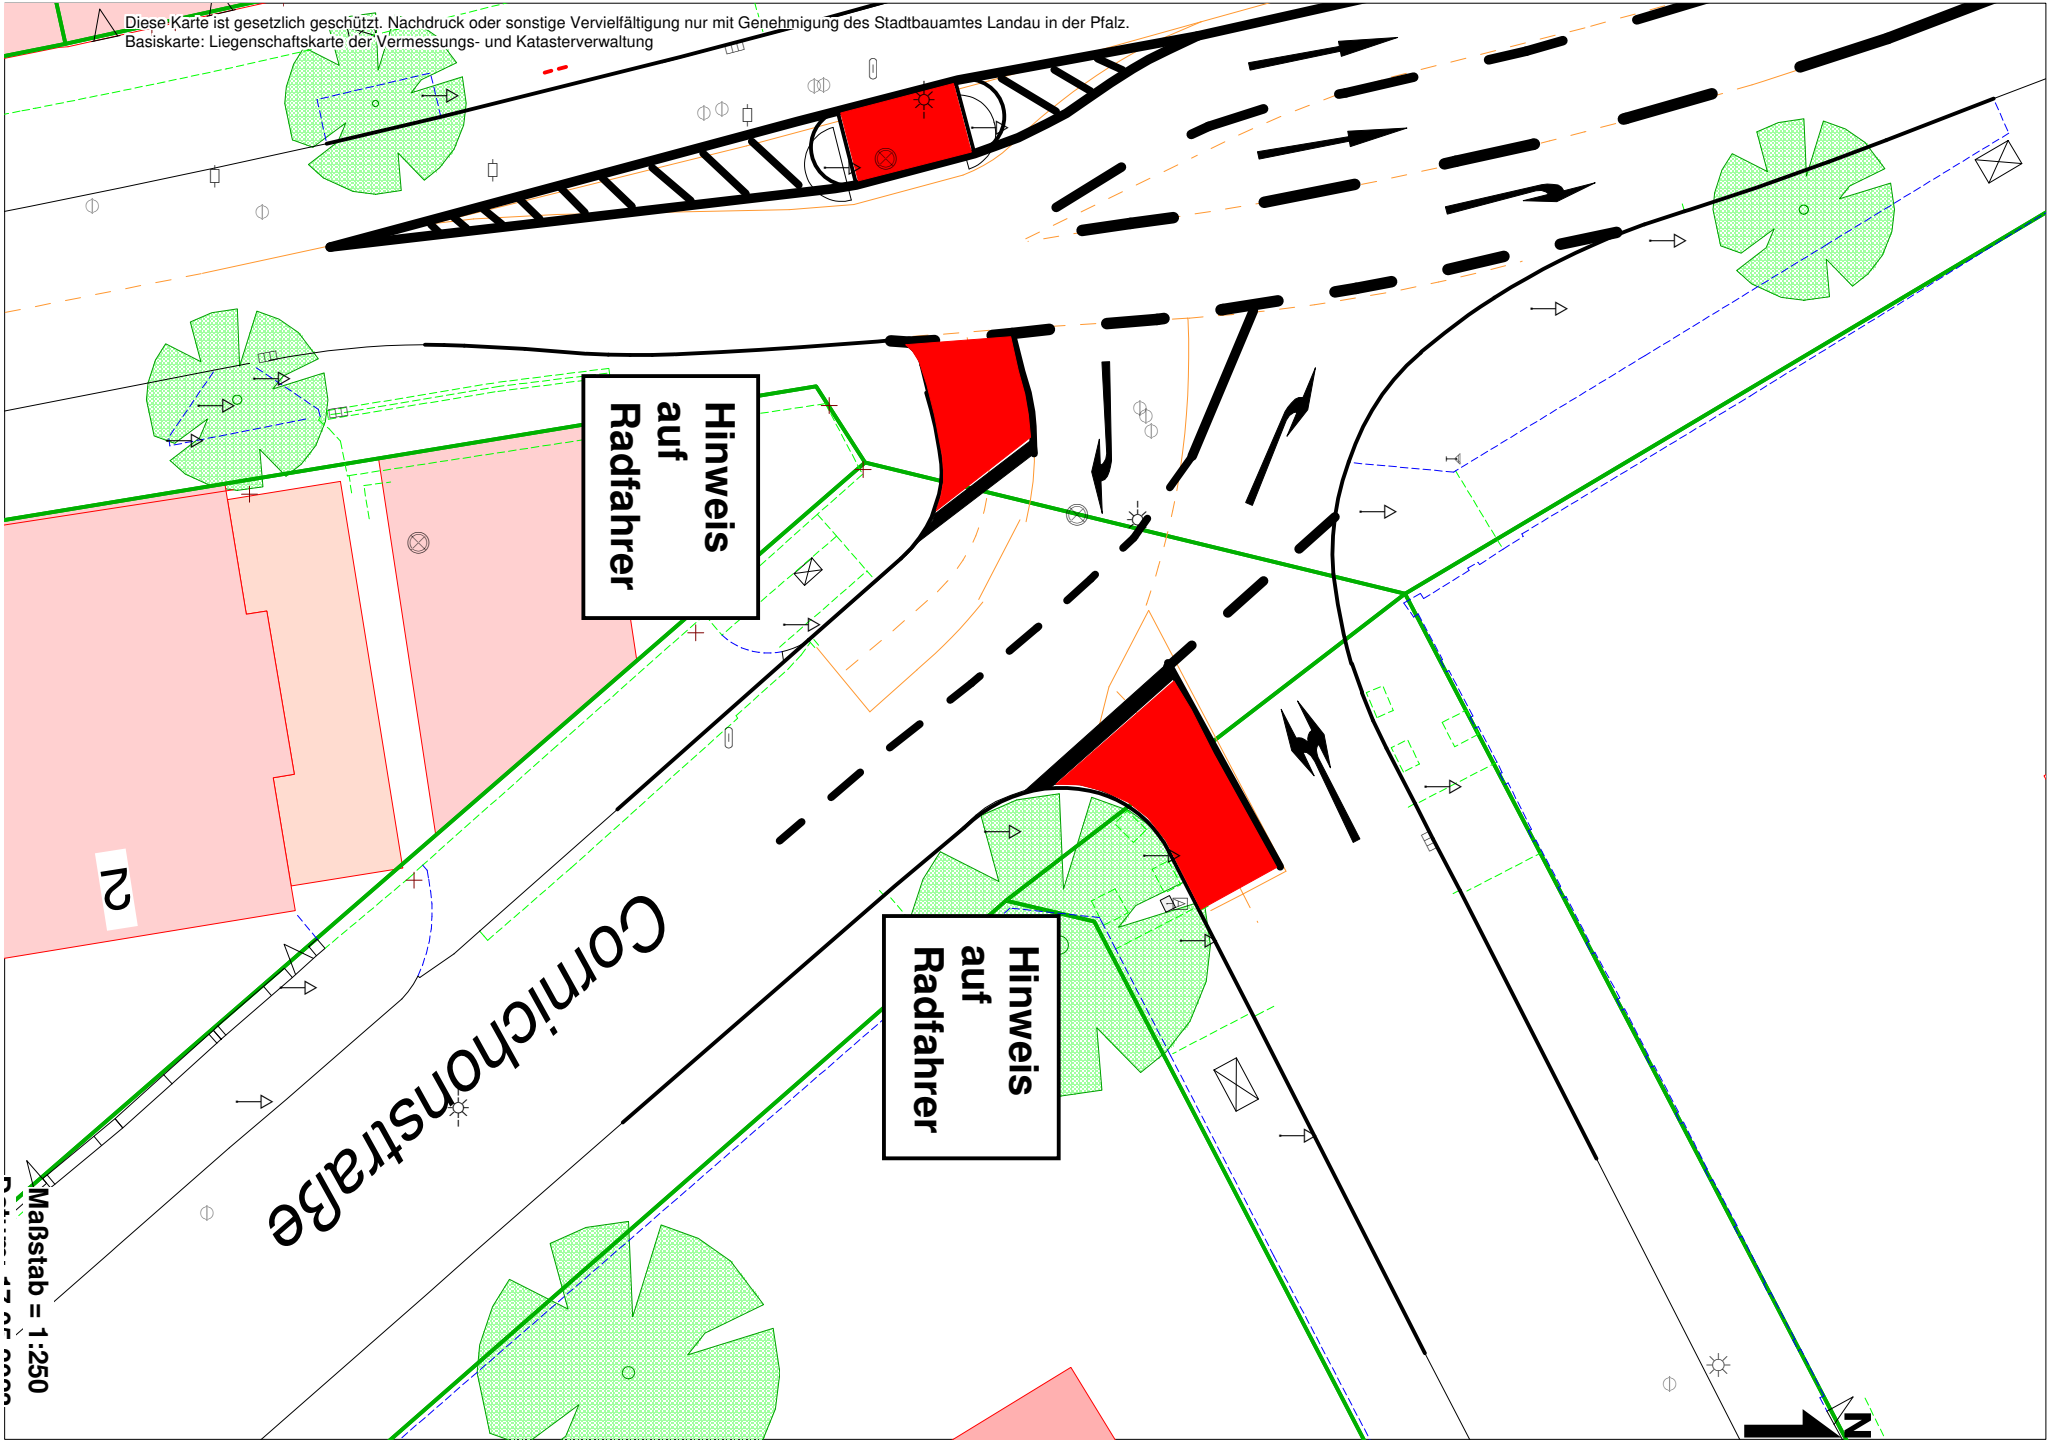

Hinweis  
auf  
Radfahrer

Hinweis  
auf  
Radfahrer

Cornichonstraße

2

Maßstab = 1:250