


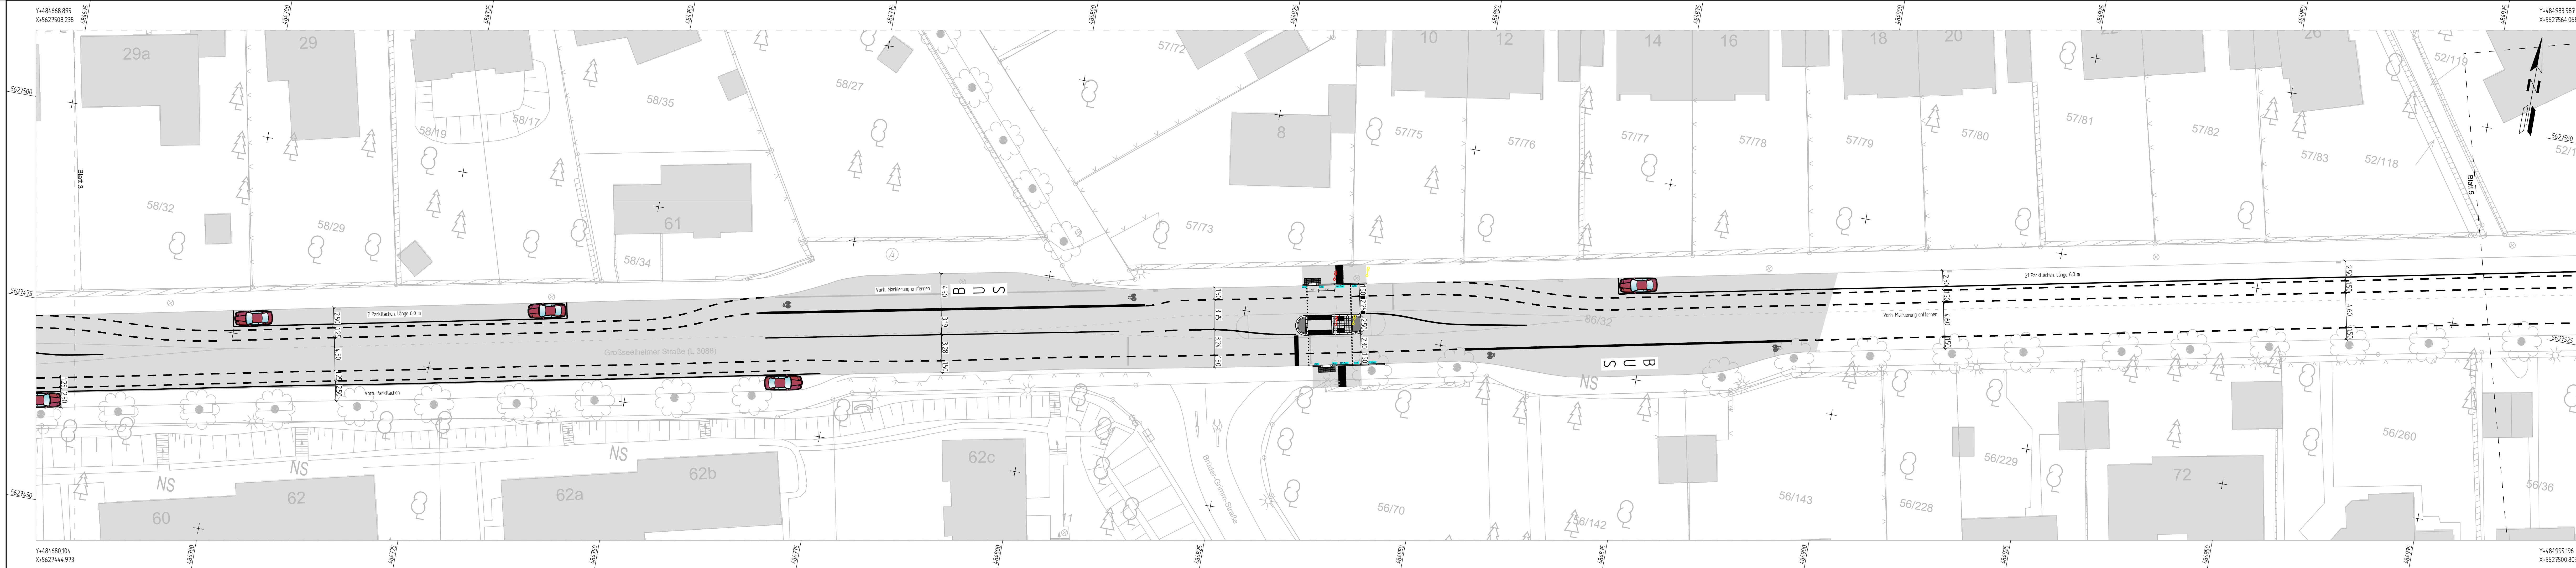

INDEX	ÄNDERUNGEN	DATUM	GEZ.
MARBURG UNIVERSITÄTSSTADT Blatt 4			
BAUHERR	Magistrat der Universitätsstadt Marburg Markt 1 35037 Marburg		
PLANUNG	Fachbereich 6 / Planen Bauen Umwelt Fachdienst 66 / Tiefbau Barfüßer Straße 11 35035 Marburg		
PROJEKT	Großseelheimer Str. Markierung von beidseitigen Schutzstreifen für den Radverkehr		
PLANINHALT			
PLANBEZ.:	Markierung_GRS_BI4_250	STATUS:	Planung
BLATT - NR.:	4 von 6	MAßSTAB:	1:250
DATUM:	03.08.2020	FORMAT:	1505 x 297
GEZEICHNET:	HS, MSC, FD 66	GEPRÜFT:	