


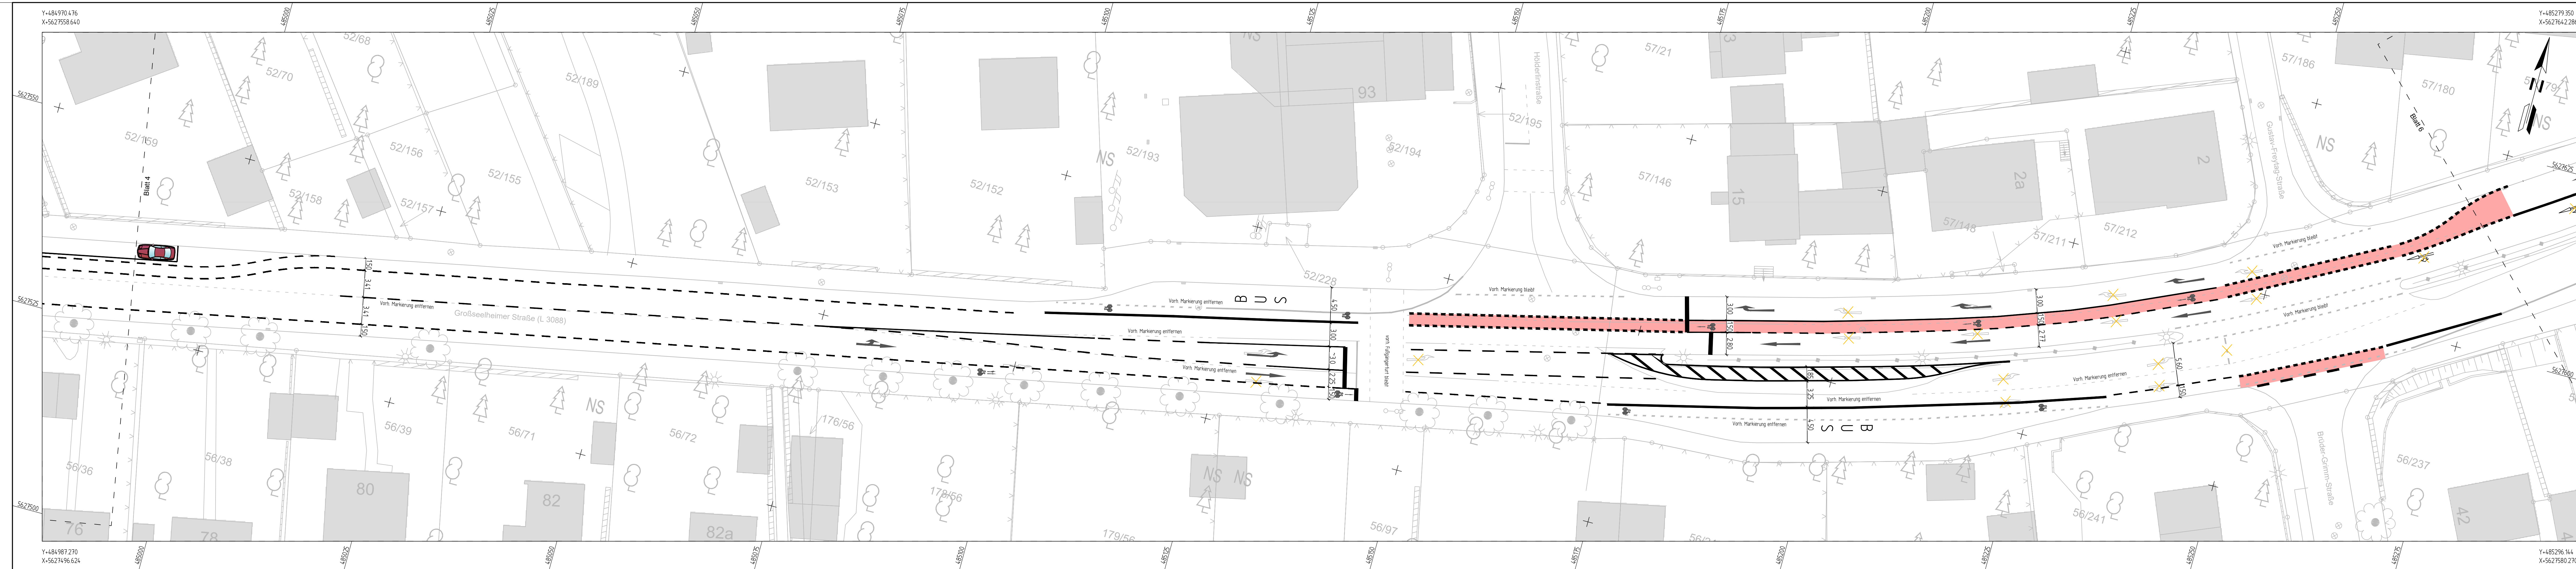

INDEX	ÄNDERUNGEN	DATUM	GEZ.



BAUHERR	Magistrat der Universitätsstadt Marburg Markt 1 35037 Marburg
---------	---

PLANUNG	Fachbereich 6 / Planen Bauen Umwelt Fachdienst 66 / Tiefbau Barfüßer Straße 11 35035 Marburg
---------	--

PROJEKT	Großseelheimer Str. Markierung von beidseitigen Schutzstreifen für den Radverkehr
---------	---

PLANINHALT	
------------	--

PLANBEZ.:	Markierung_GRS_BI5_250	STATUS:	Planung
BLATT - NR.:	5 von 6	MAßSTAB:	1:250
DATUM:	03.08.2020	FORMAT:	1505 x 297
GEZEICHNET:	HS, MSc, FD 66	GEPRÜFT:	