


Y+483564.555  
X+5626569.739

Y+483650.502  
X+5626410.162

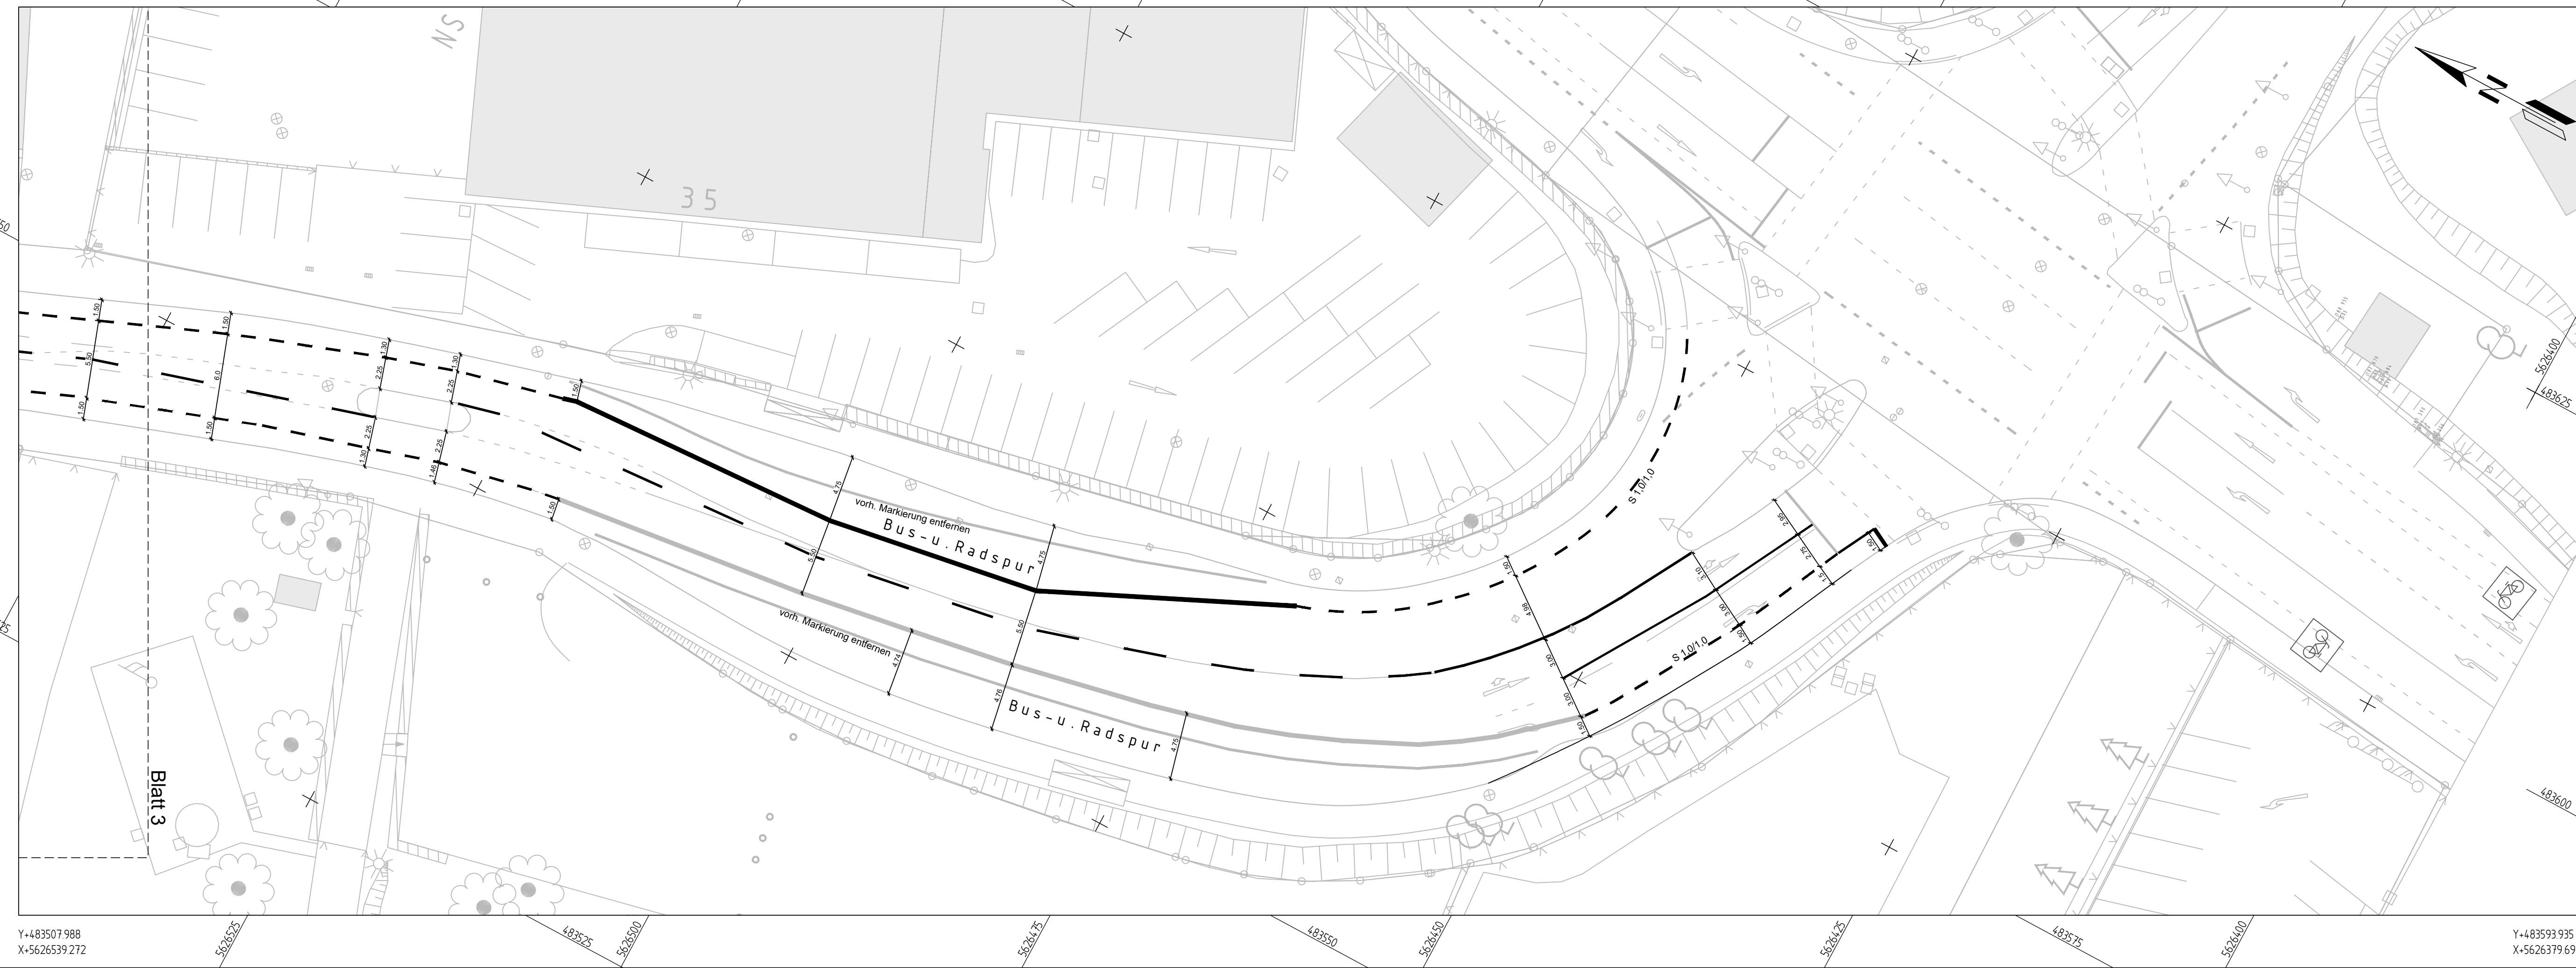

Y+483507.988  
X+5626539.272

Y+483593.935  
X+5626379.695

INDEX	ÄNDERUNGEN	DATUM	GEZ.



**PLANUNG**

BAUHERR	Magistrat der Universitätsstadt Marburg Markt 1 35037 Marburg		
PLANUNG	Fachbereich 6 / Planen Bauen Umwelt Fachdienst 66 / Tiefbau Barfußer Straße 11 35035 Marburg		
PROJEKT	Frauenbergstraße Markierung der beidseitigen Schutzstreifen für den Radverkehr		
PLANINHALT			
PLANBEZ.:	Markierung_FBS_BI4_250	STATUS:	Planung
BLATT - NR.:	4 von 4	MAßSTAB:	1 : 250
DATUM:	05.08.2020	FORMAT:	950 x 297
GEZEICHNET:	HS, MSc, FD 66	GEPRÜFT:	